


AANZICHTEN

schaal 1:100

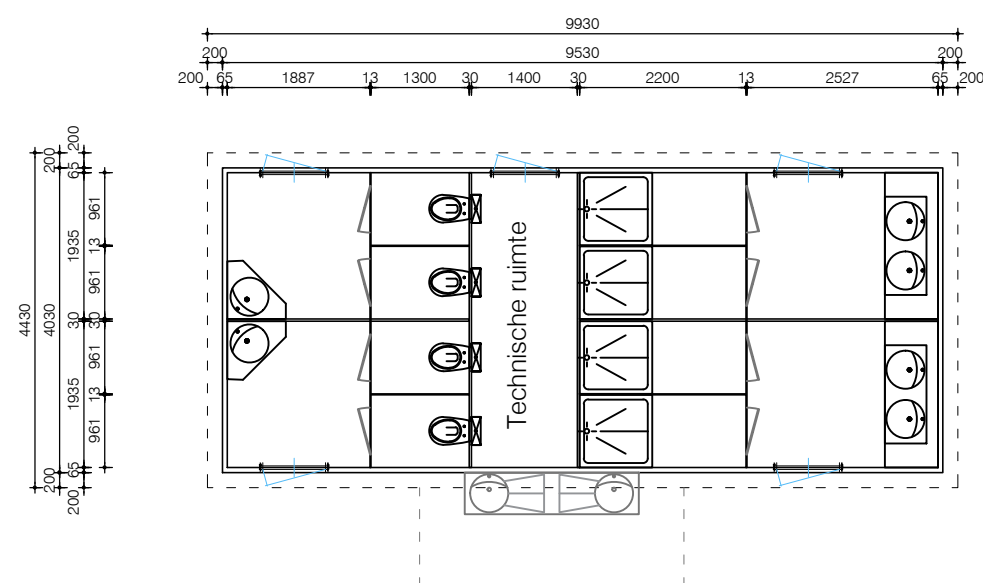

PLATTEGROND

schaal 1:100

KLEUREN SCHEMA:

Gevelbekleding:
Boeideel-gootboei:
Kozijn / deur
Dakbedekking

Grenen gevelplank
Multiplex
Hout/kunststof
Stalen dakpanplaat

Rijks puur groen
Rijks oker
Rijks oker
Zwart

SANITAIR GEBOUW

A3
De Mounder 8
9005 RL Wergea
tel/fax 058-2553132
mob. 06-53362587
a3bouwadvies@kpnplanet.nl

Bouwadvies

Get:	A3	Opdr.g.:	Swichumer Pleats
Schaal:	1:100	Adres.:	Ayttadyk 10
Form.:	A3		9087 CD SWICHUM
Datum:	03-04-2020		
Rev. A:	26-04-2021	Rev. C:	-
Rev. B:	22-10-2021	Rev. D:	-
Werk:	BOERDERIJ CAMPING EN BLOKHUTTEN		
	AAN DE AYTTADYK 10, 9087 CD SWICHUM		
Onderdeel:	BOUWAANVRAAG TEKENING		

Tek.nr.:
2019-041 B0-02b