

EVA

opdrachtgever
Reales

werk
Fortuna 2

onderwerp tekening
doorsnede AA

schaal
1 : 50

formaat
A1 (841 x 594 mm)

getekend
[redacted]


datum
13-02-2026

wijzigingen

werknummer
24259

tekeningnummer
DO.300.

EVA | architecten
Wilhelminapark 26
3581 NE Utrecht
[redacted]
www.e-v-a.net

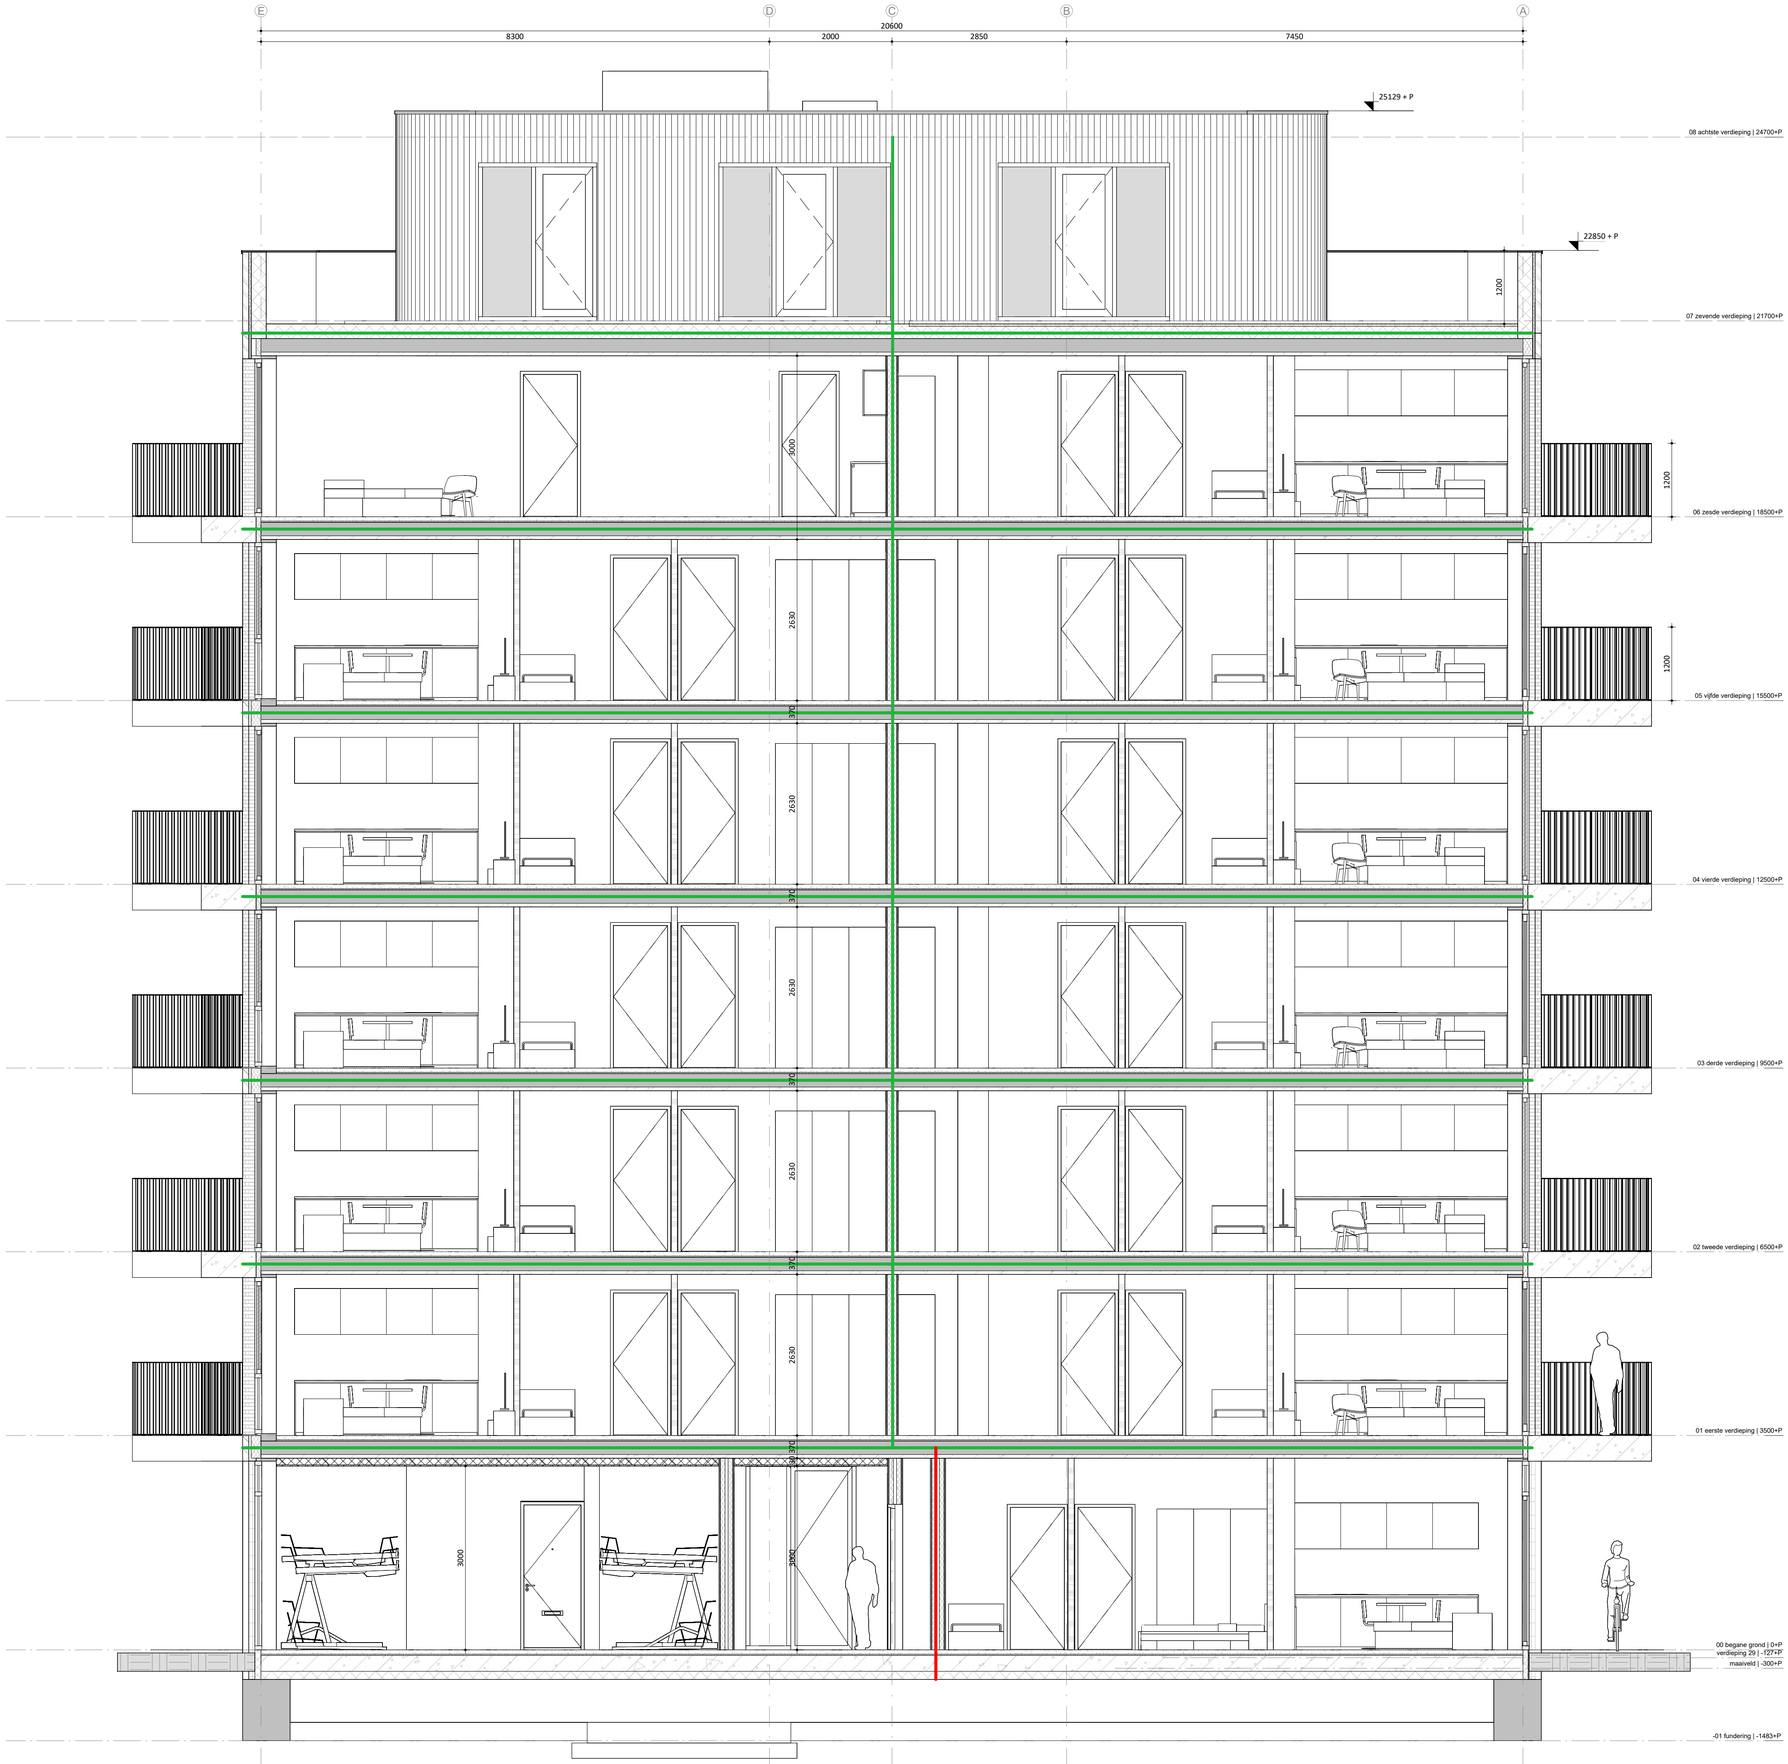

EVA

opdrachtgever
Reales

werk
Fortuna 2

onderwerp tekening
doorsnede BB

schaal
1 : 50

formaat
A1 (841 x 594 mm)

getekend
[redacted]


datum
13-02-2026

wijzigingen

werknummer
24259

tekeningnummer
DO.310.

EVA | architecten
Wilhelminapark 26
3581 NE Utrecht
[redacted]
www.e-v-a.net

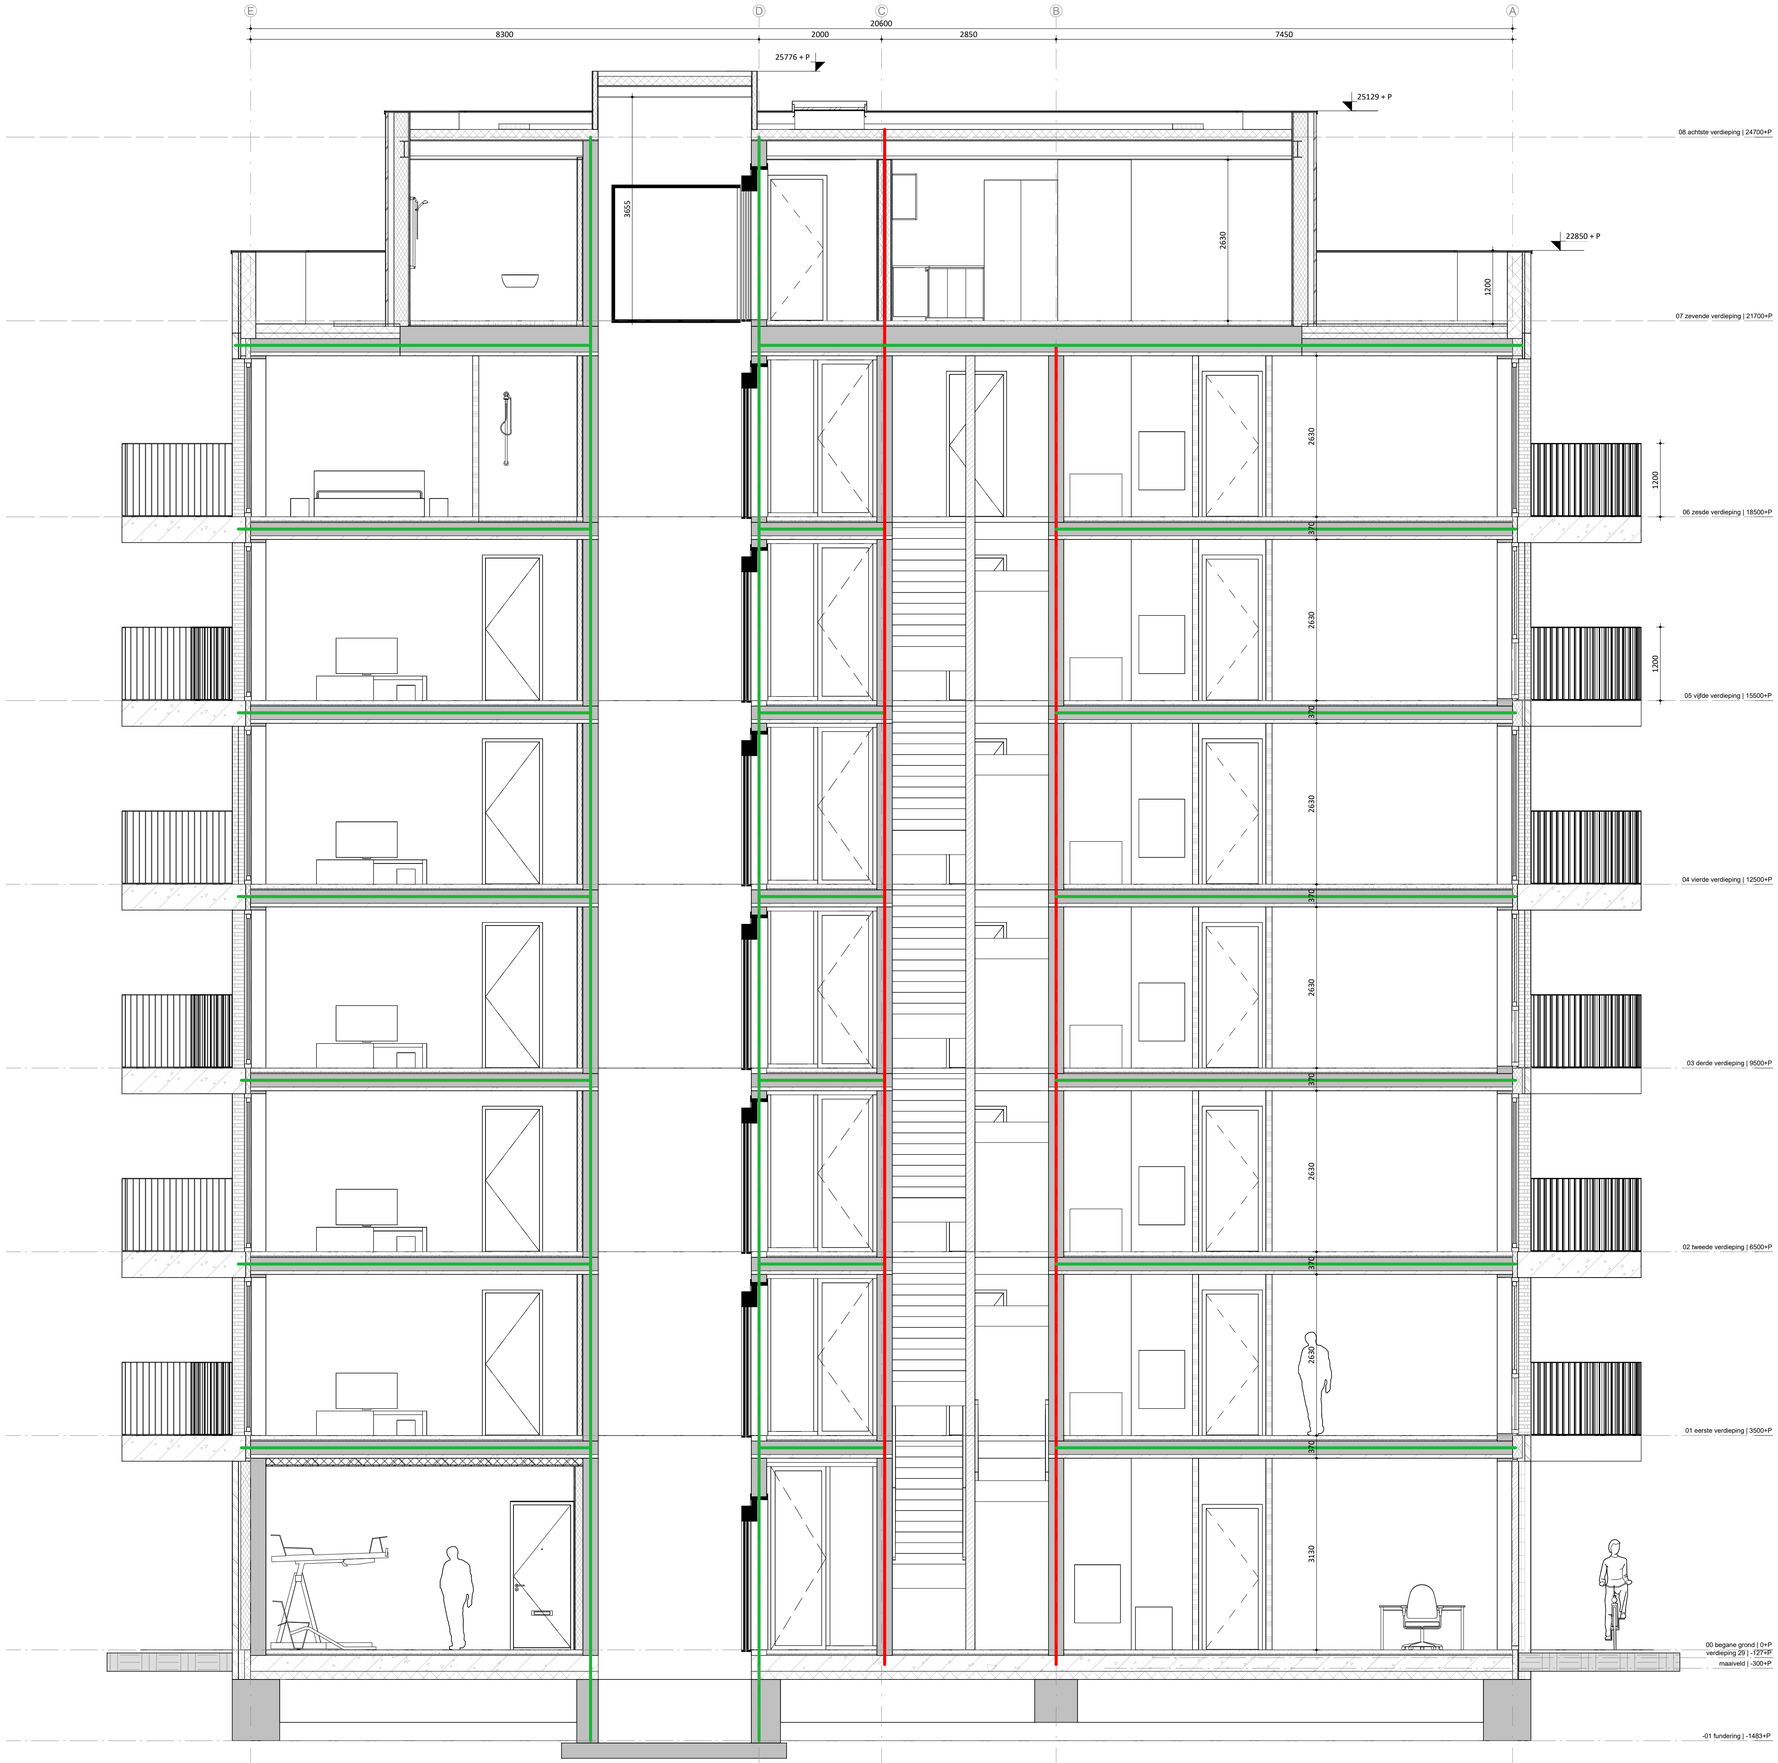

EVA

opdrachtgever
Reales

werk
Fortuna 2

onderwerp tekening
doorsnede CC

schaal
1 : 50

formaat
A1 (841 x 594 mm)

getekend

datum
13-02-2026

wijzigingen

werknummer
24259

tekeningnummer
DO.320.

EVA | architecten
Wilhelminapark 26
3581 NE Utrecht
www.e-v-a.net