



WESTGEVEL (vooraanzicht)



NOORDGEVEL (linker zijaanzicht)

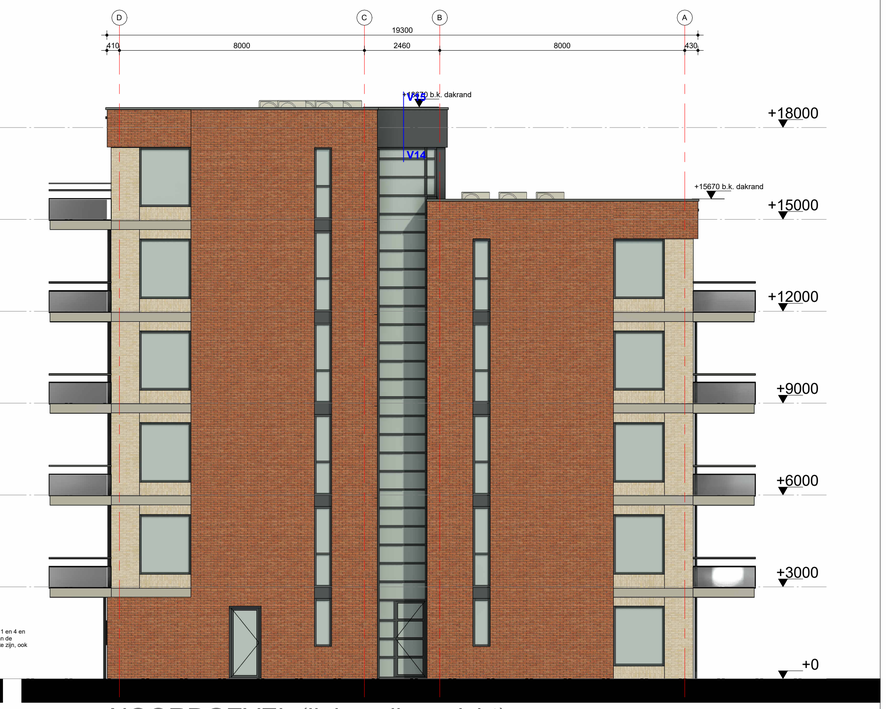

OOSTGEVEL (achteraanzicht)

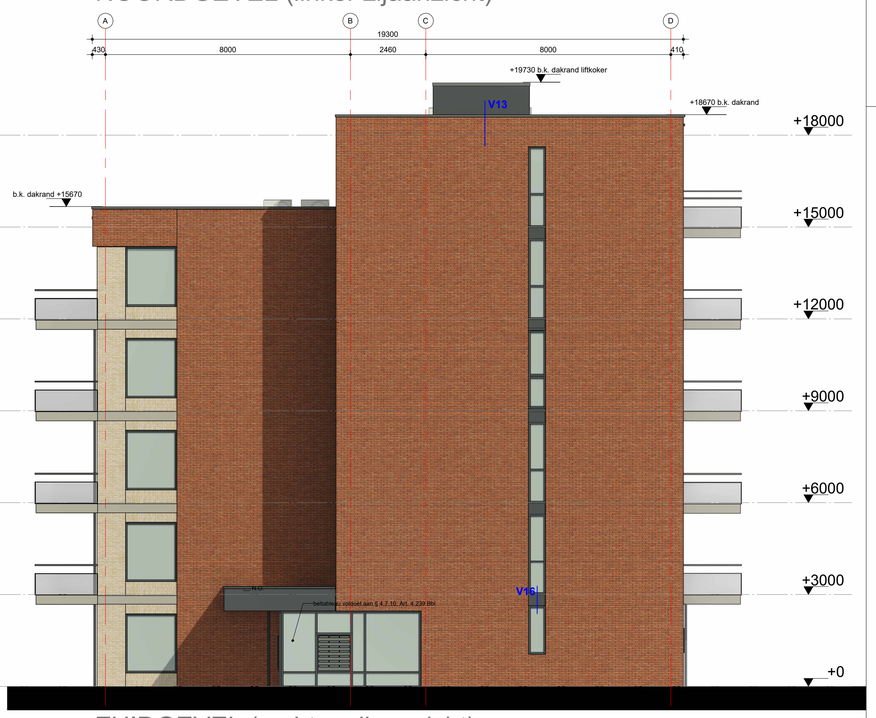

ZUIDGEVEL (rechter zijaanzicht)

- N.O. noodoverstorten conform opgave constructeur

WoonFriesland

frisoplan planontwikkeling

PENTA ARCHITECTEN

5.1.2e

5.1.2e

titel: Nieuwbouw corridor-huurwoningen Badweg, Leeuwarden

opdrachtgever: Woonfriesland / Frisoplan

onderdeel: Definitief ontwerp

onderwerp: Gevelaanzichten

project-architect:

5.1.2e	28-11-2024
	06-12-2024
	21-01-2025
	16-04-2025
	09-05-2025
	03-11-2025

formaat: A1

schaal: 1:100

bladnummer: 003

projectnummer: 2192

G:\Project\2192 corridorwoningen Badweg, Leeuwarden\82192\03_DO\2192 DO V2.rvt

Legenda toegepaste uitzonderingsgrondslagen

In dit document zijn gegevens geanonimiseerd op grond van:

Wet	Artikel	Omschrijving	Pagina's
Wet open overheid	Art. 5.1 lid 2 sub e	De eerbiediging van de persoonlijke levenssfeer	1