


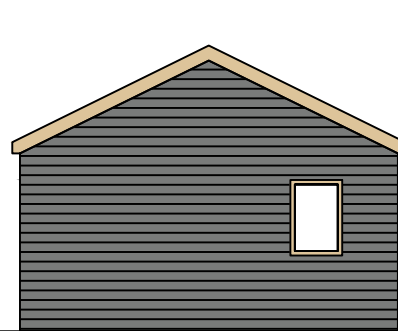


ZIJAANZICHT


Nok 3780+
Goot 2570+
PEIL



VOORAANZICHT

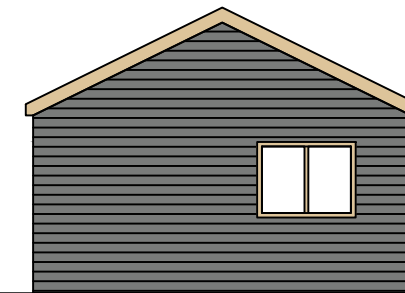

ZIJAANZICHT

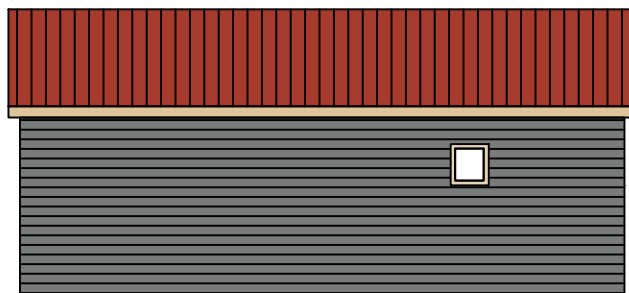

ACHTERAANZICHT

KLEUREN SCHEMA:

Gevelbekleding:
Boeideel:
Kozijn / deur:
Dakbedekking:

Vuren gevelplank Zwart
Multiplex Rijks oker
Hout/kunststof Rijks oker
Dakpanplaat Rood

AANZICHTEN schaal 1:100

BLOKHUT 5,00x8,00meter (max 40mtr²)

A3
De Mounder 8
9005 RL Wergea
tel/fax058-2553132
mob.06-53362587
info@a3bouwadvies.nl

Bouwadvies

Get:	A3	Opdr.g.:	Swichumer Pleats
Schaal:	1:100	Adres.:	Ayttadyk 10
Form.:	A3		9087 CD SWICHUM
Datum:	26-04-2021		
Rev. A:	-	Rev. C:	-
Rev. B:	-	Rev. D:	-
Werk:			
BOERDERIJ CAMPING EN BLOKHUTTEN			
AAN DE AYTTADYK 10, 9087 CD SWICHUM			
Onderdeel:	BOUWAANVRAAG TEKENING		

Tek.nr.: **2019-041 B0-03**