



VOORAANZICHT noord

ZIJAANZICHT west

ACHTERAANZICHT zuid

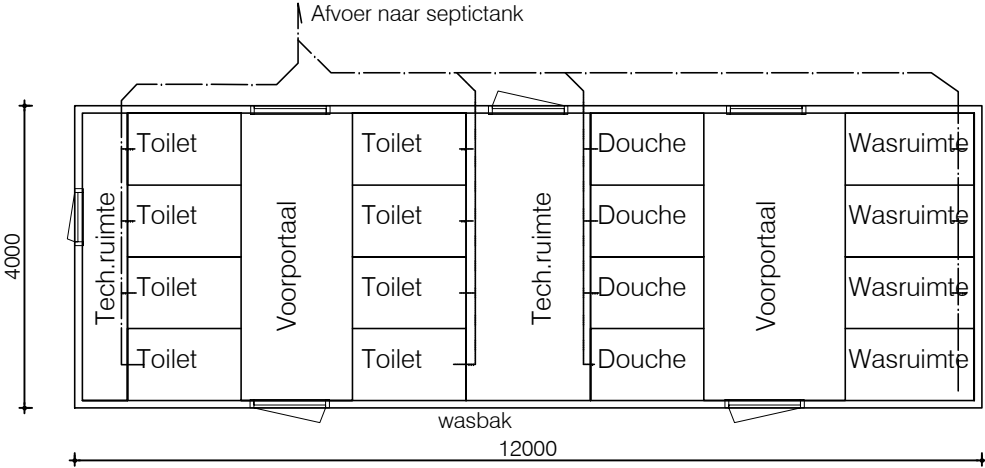

INDELING UNIT

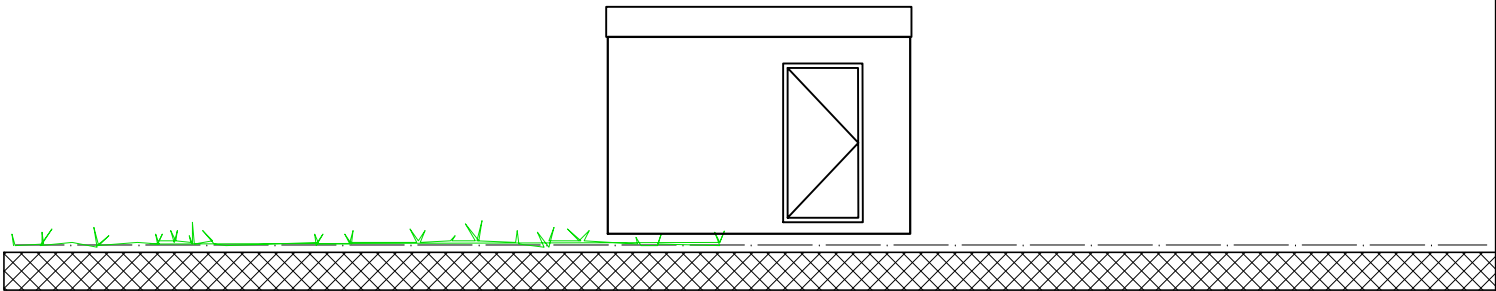

ZIJAANZICHT oost



FOTO UNIT



De Mounder 8

9005 RL Wergea

tel/fax058-2553132

mob.06-53362587

info@a3bouwadvies.nl

Bouwadvies

Get:	A3	Opdr.g.:	F. Talsma
Schaal:	1:50 1:100	Adres.:	Leechlân 4
Form.:	A1		9001 ZH GROU
Datum:	31-01-2020		
Rev. A:	-	Rev. C:	-
Rev. B:	-	Rev. D:	-
Werk:	UITBREIDING HAVEN LEECHLÂN AAN HET LEECHLÂN 4, 9001 ZH GROU		
Onderdeel:	BESTEK TEKENING		

Teknir:
2016-042-BE-04