


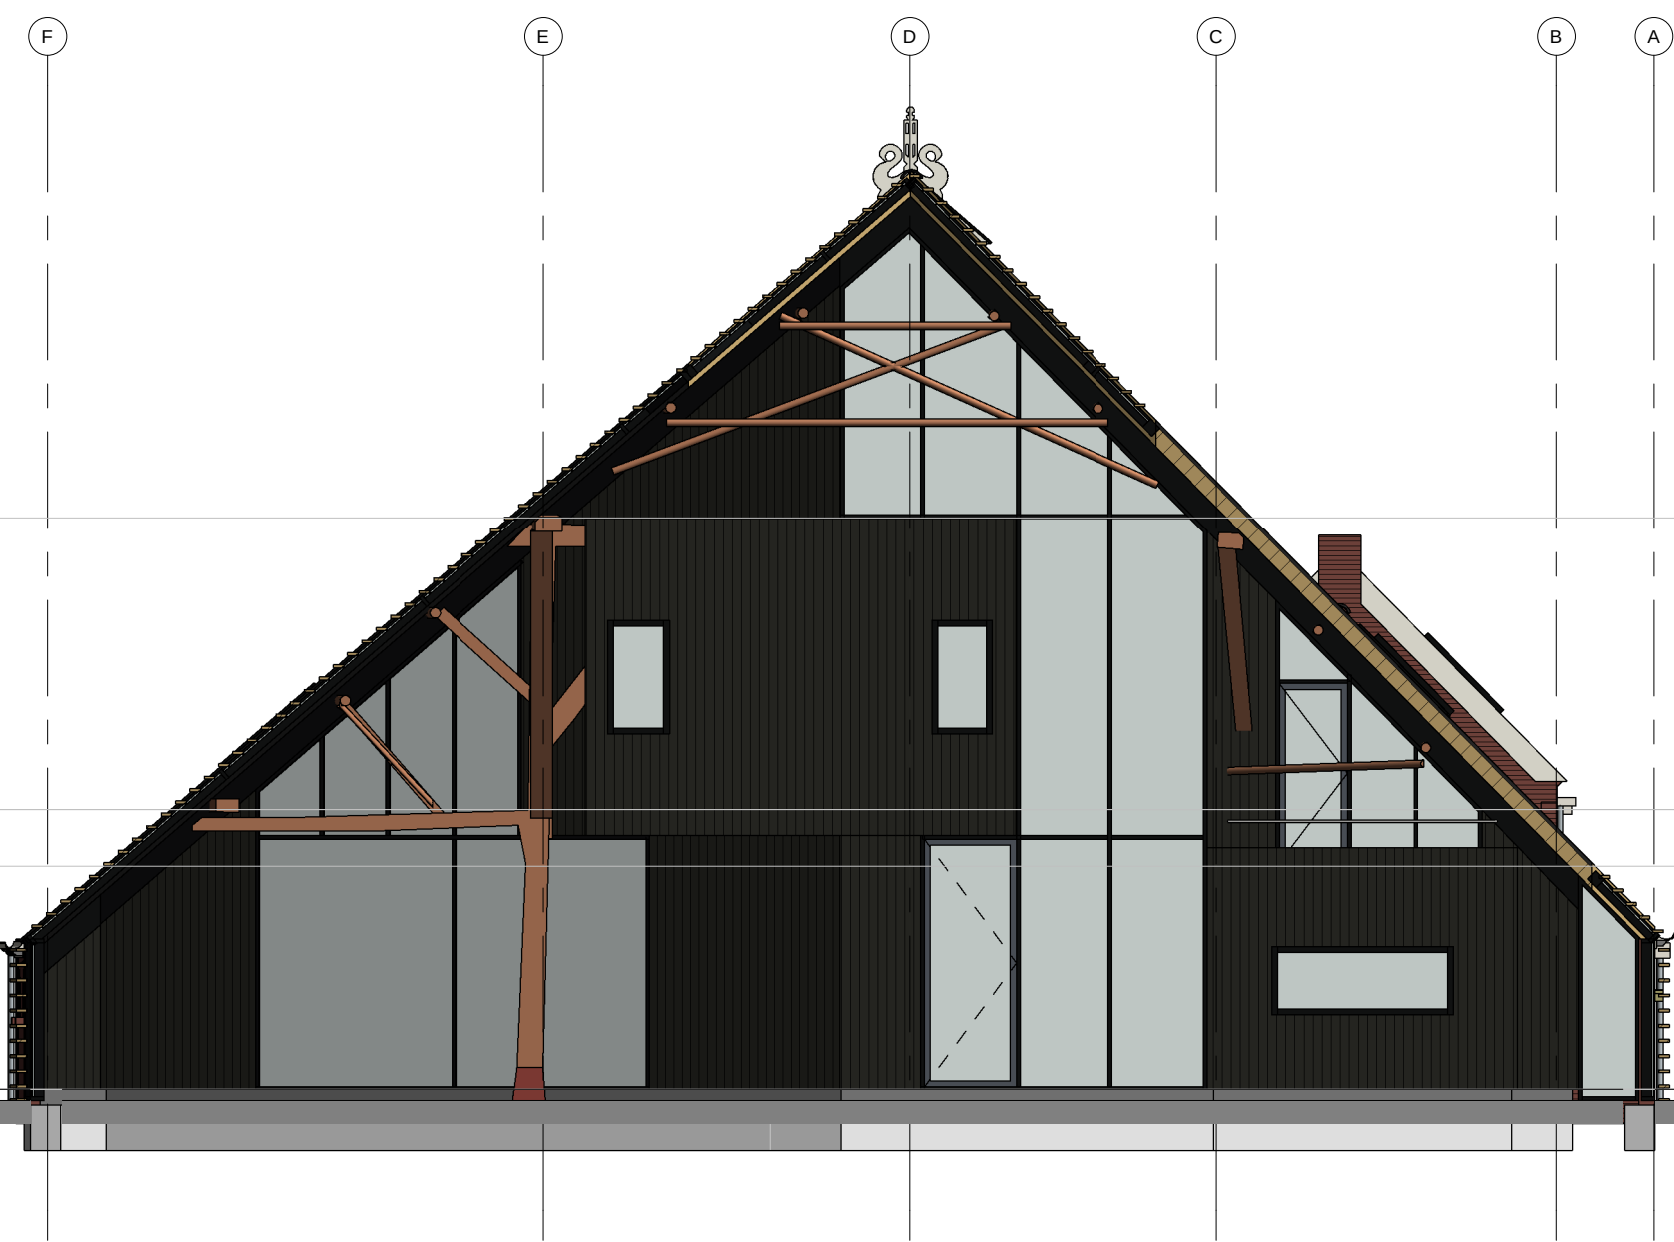


BINNENGEVEL WONING 2

b.k. afgewerkte vloer
+7550

b.k. afgewerkte vloer
+3700
b.k. afgewerkte vloer
+2950

b.k. afgewerkte vloer
+0

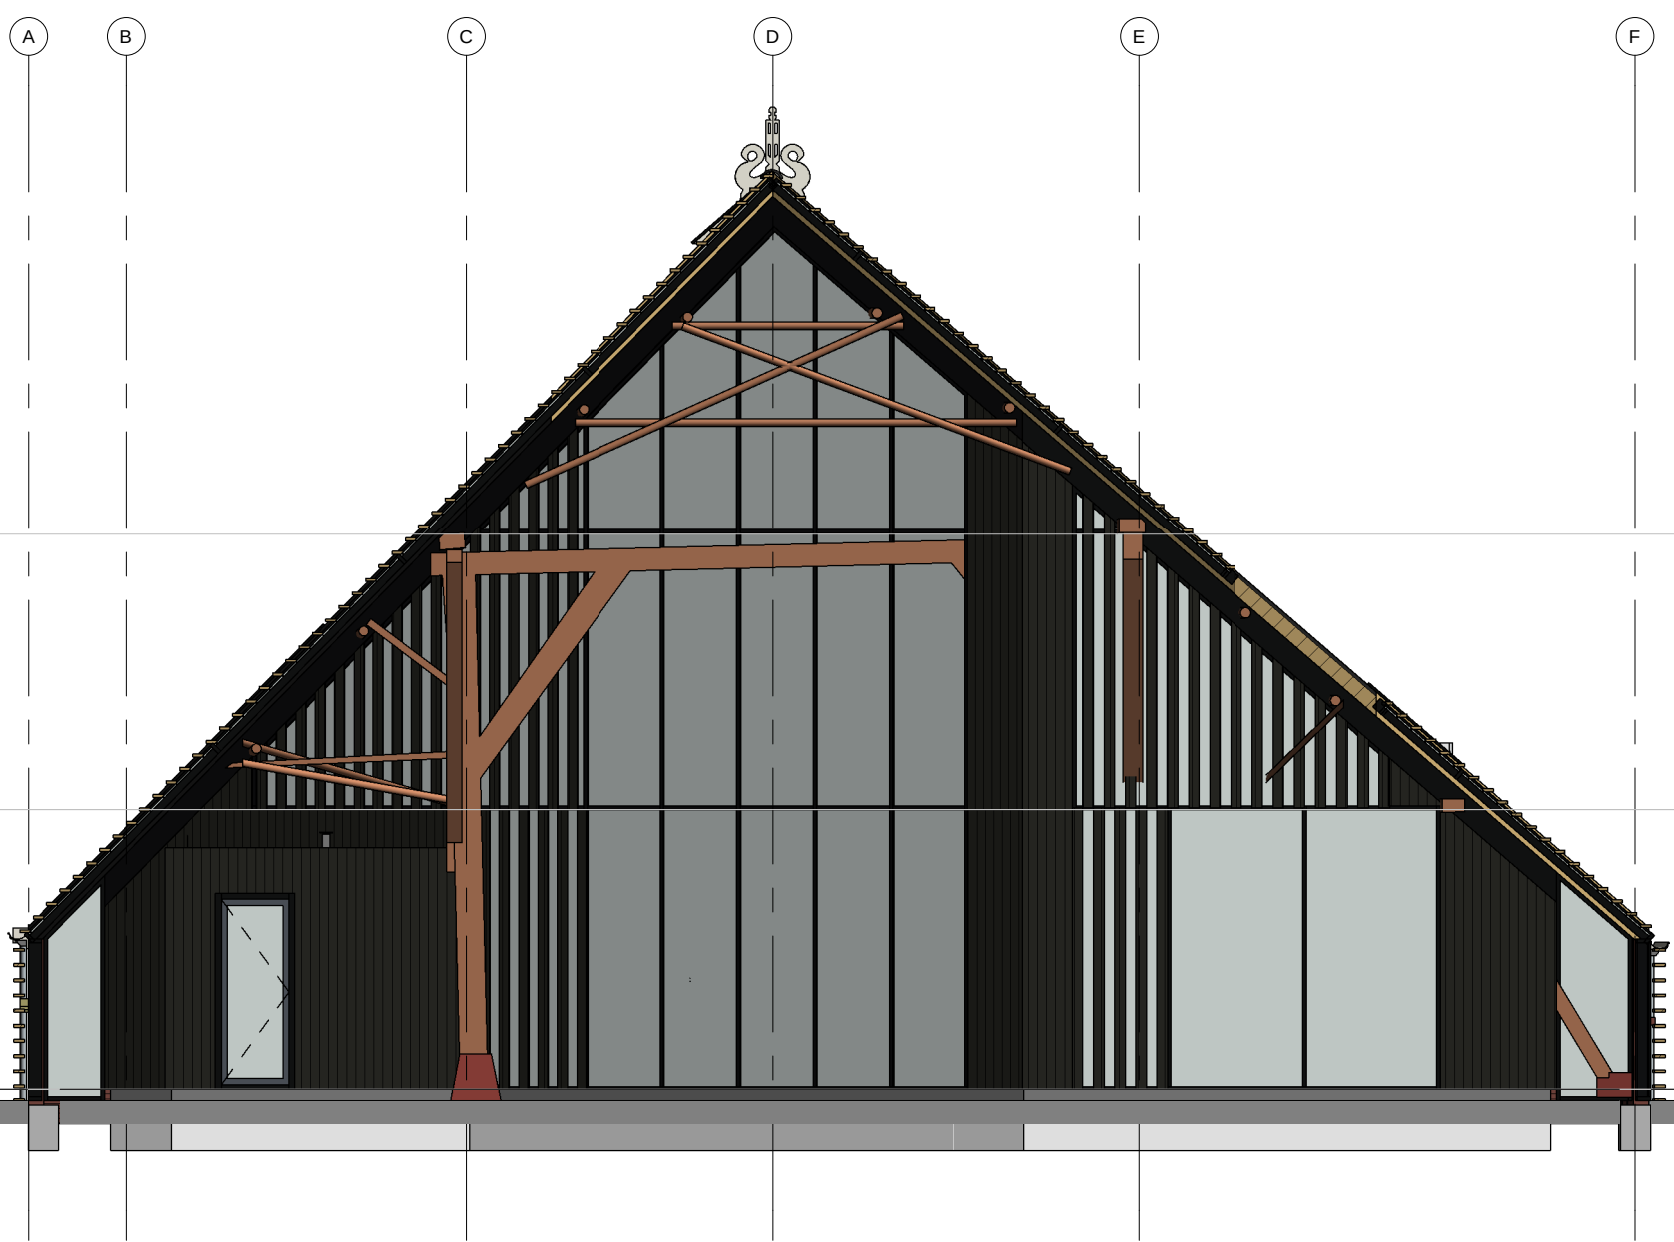

BINNENGEVEL WONING 1

b.k. afgewerkte vloer
+7350

b.k. afgewerkte vloer
+3700

b.k. afgewerkte vloer
+0

