


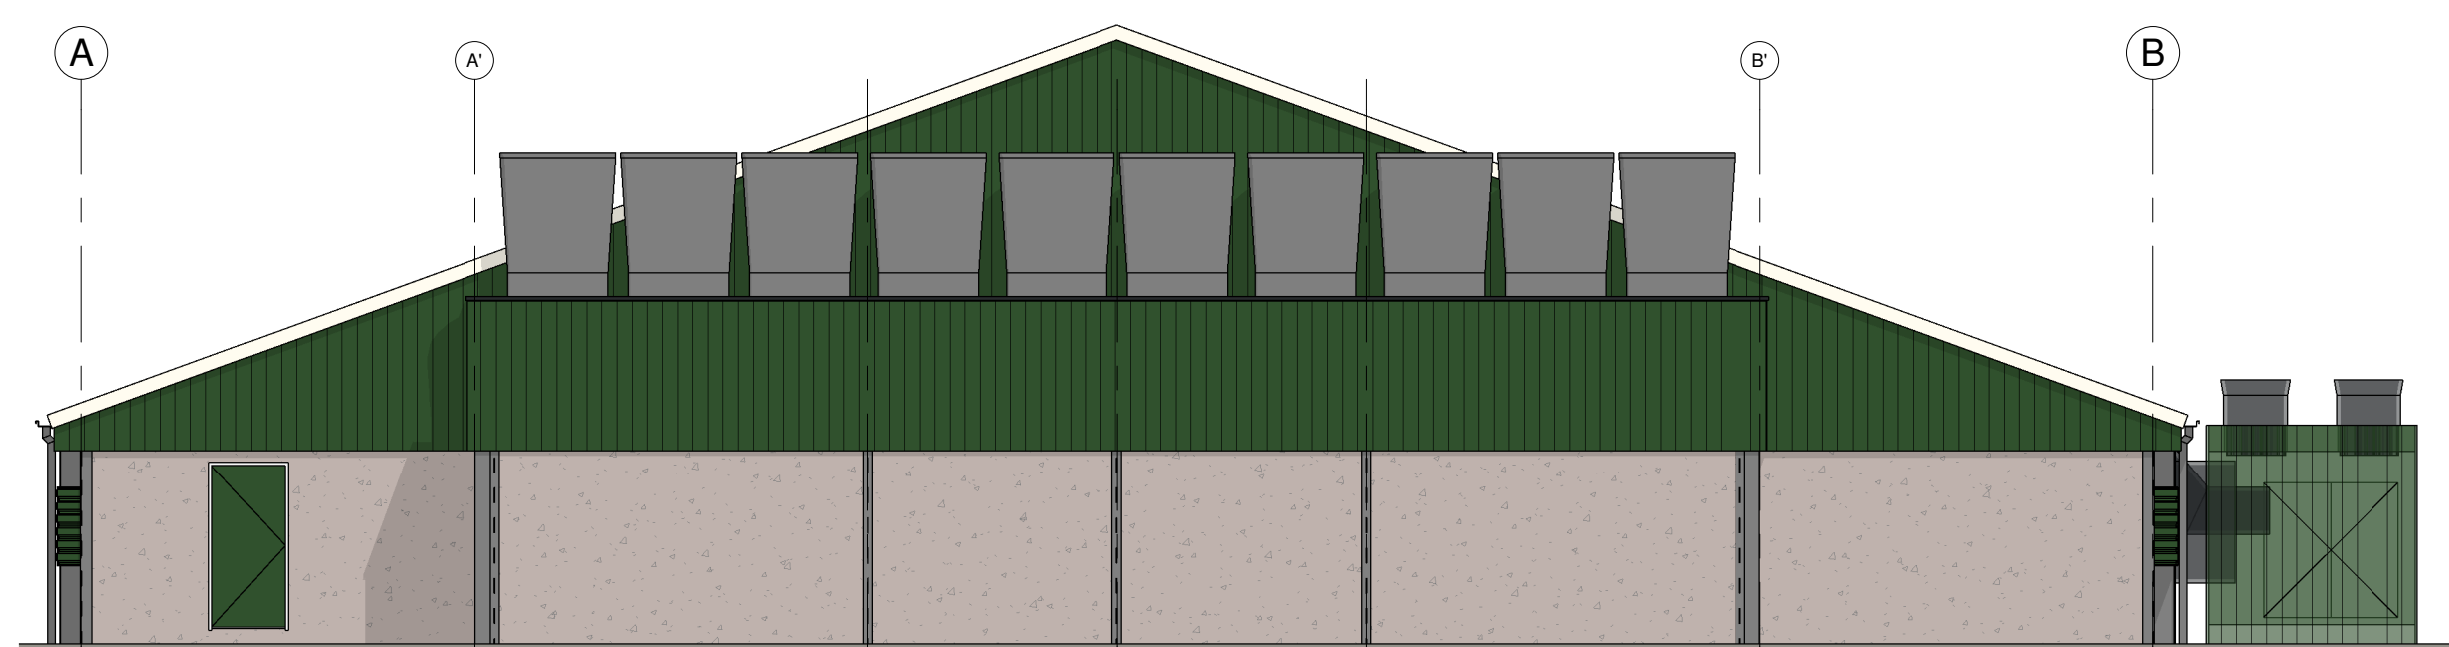


Voorgevel




Achtergevel

Materialen- en kleurenstaat


Onderdeel:	Materiaal:	Kleur:
Voorgevel en rechter gevel	prefab beton elementen	grijs steenmotief
Achtergevel en linkergevel	prefab beton elementen	grijs geborsteld
Topgevels	damwara	donkergroen
Dak	verzinkt staal	antraciet
Kozijnen	aluminium	grijs
Deuren	aluminium	grijs
Ramen	aluminium	grijs
Zetwerk	aluminium	grijs
Goten	aluminium	grijs
hemelwaterlopen	pvc	grijs
Staalconstructie	staal, therm. verzinkt	grijs

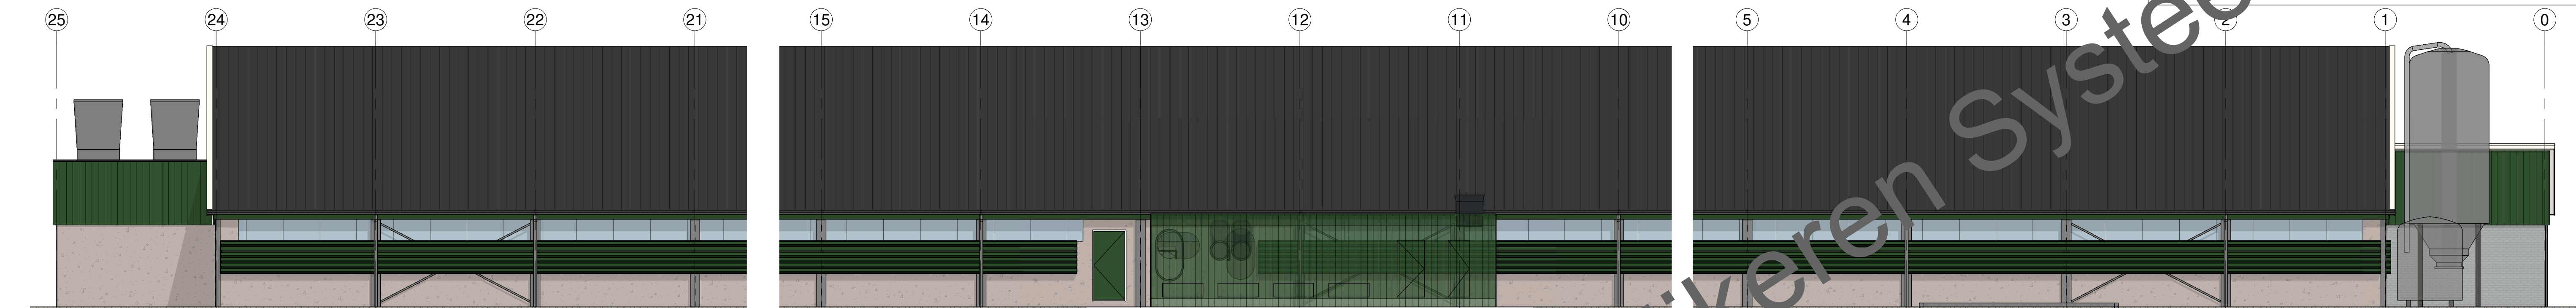

Linker zijgevel

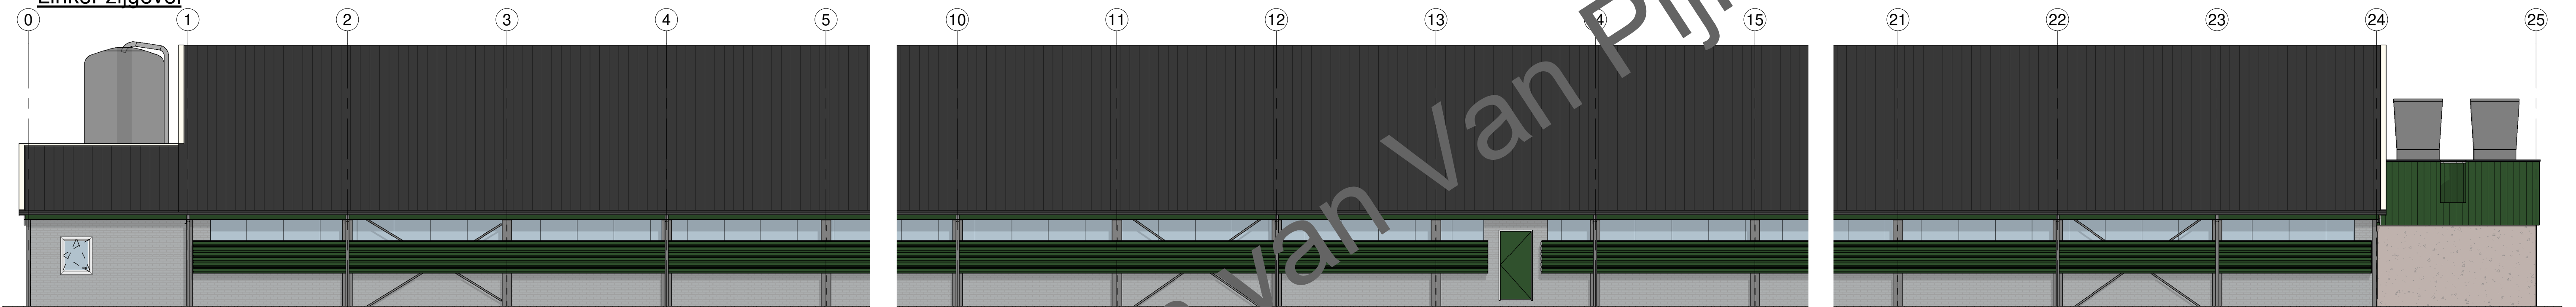

Rechter gevel

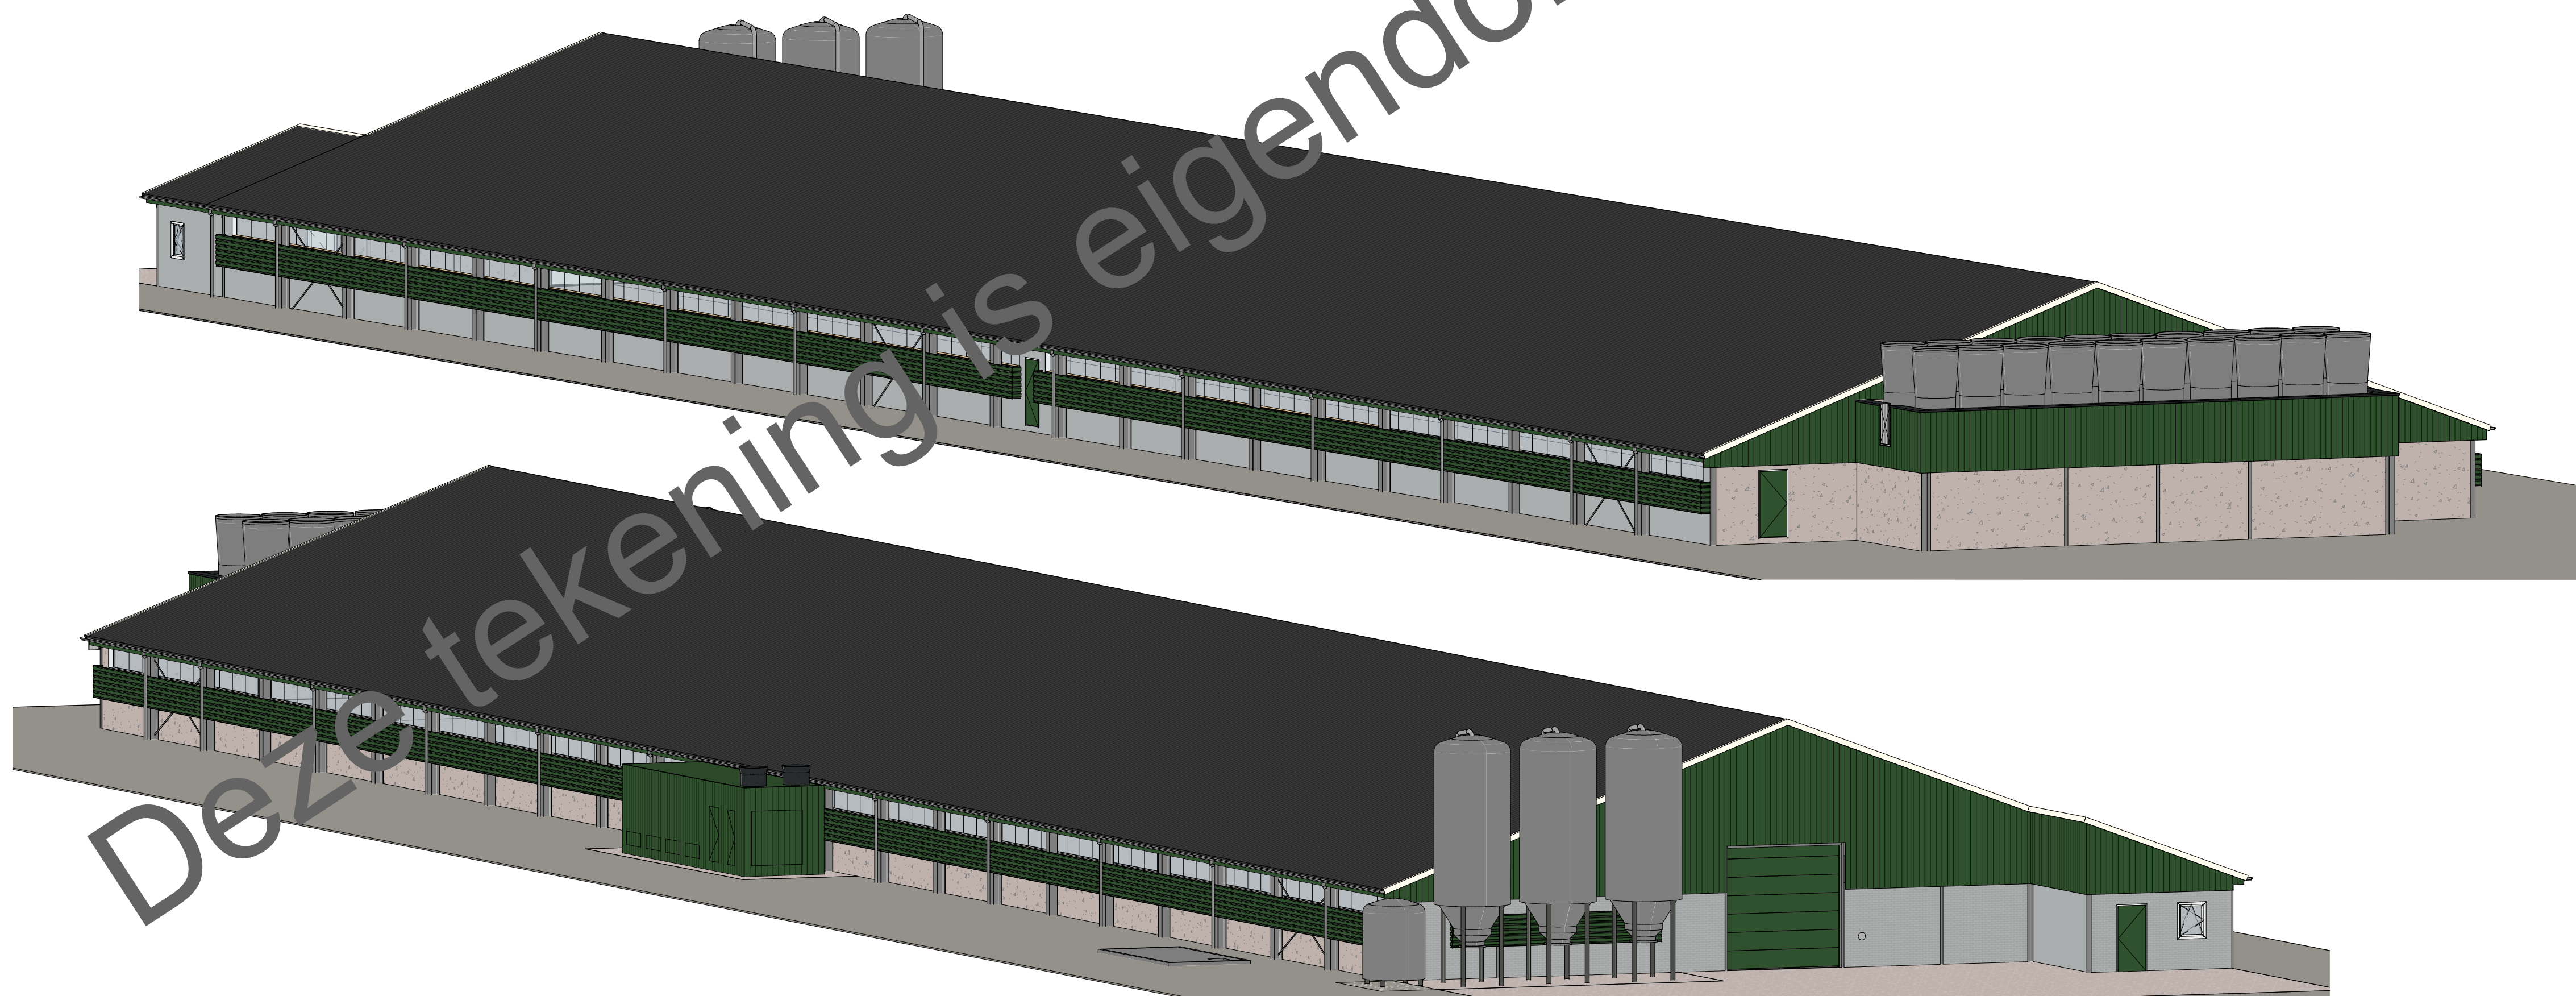

Situatie Gemeente: Leeuwarden Sectie: G Nummer: 1114 Schaal: 1:1000		Omschrijving Gevels	Opdrachtgever Maatschap L., L.M. de Boer en R.P. de Boer-Talsma, Harnsterdyk 7, 9051 LD STIENS	Datum 16-12-2019
Projectnummer 1182- IV0593	Tekeningnummer 2.2	Project Nieuwbouw stal 2, 27.40 x115.00m	Wijzigingsdatum 03-11-2020 02-12-2020 06-01-2021	
VAN PIJKEREN SYSTEEMBouw		Schaal 1:100 Formaat A1(841x594) Getekend J.v.d.K.		