



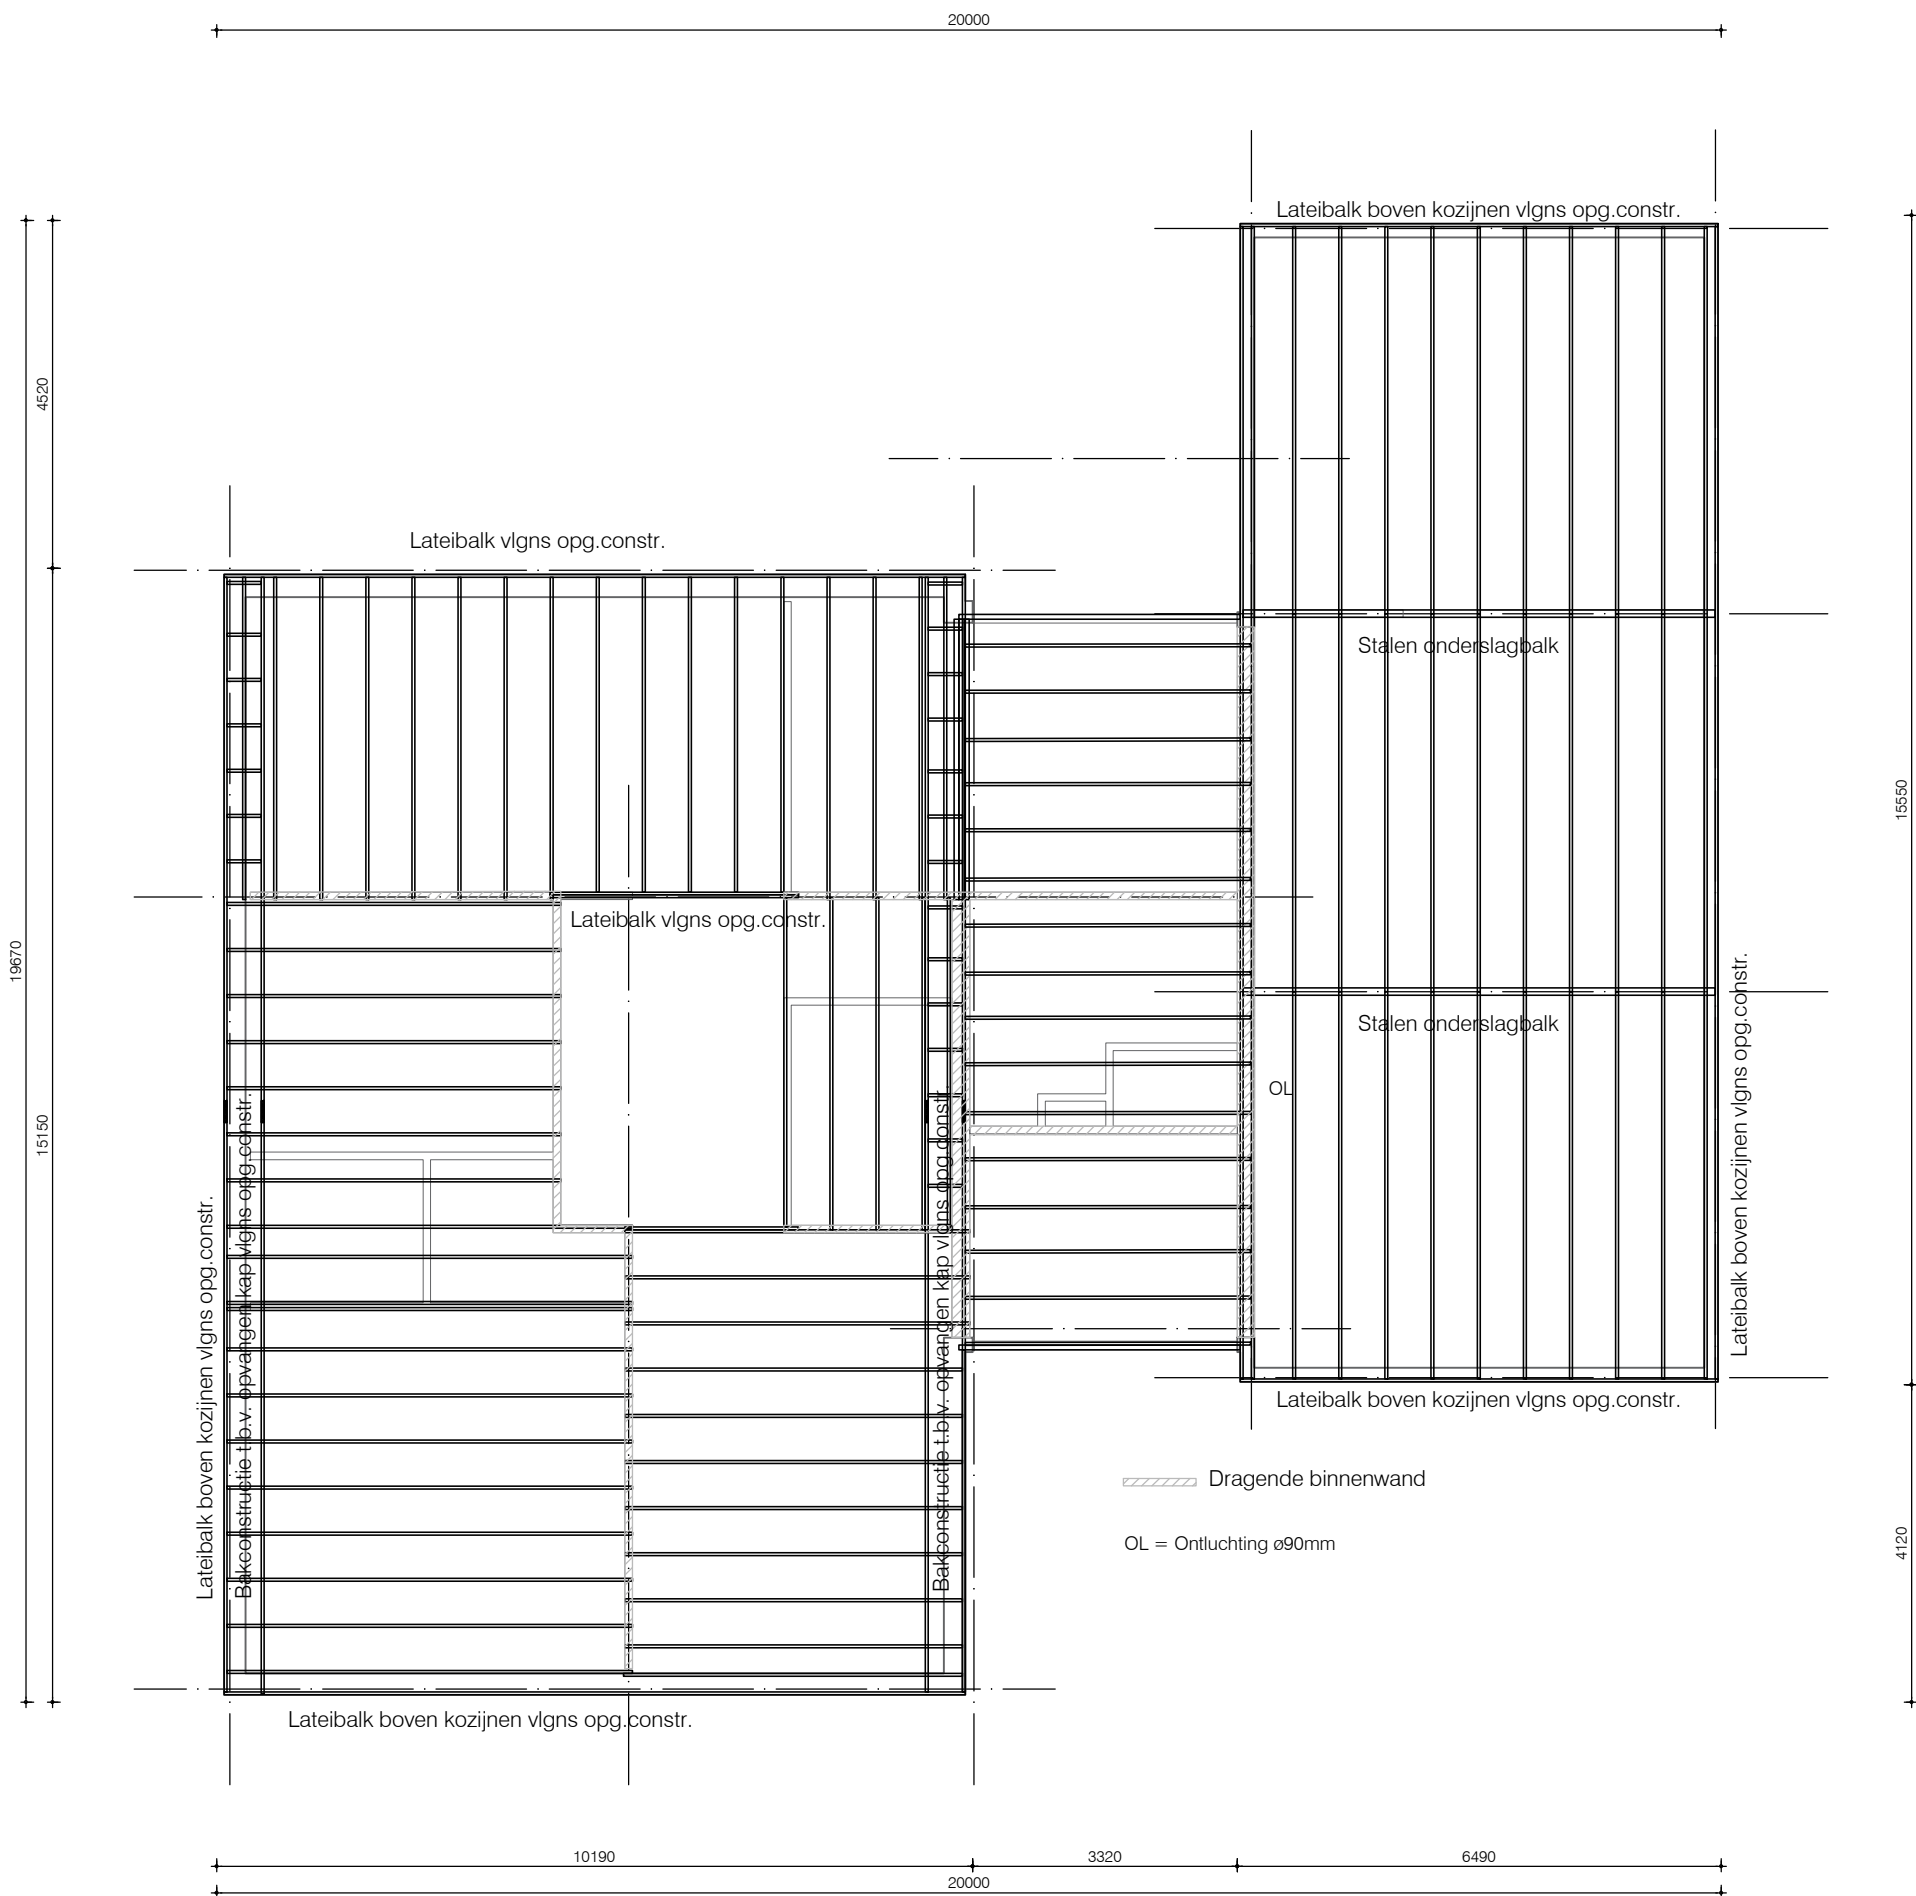


VERDIEPINGVLOER

Underlaymentplaat 18mm
Balklaag 38x285mm (h.o.h. vlgns opg.constr.)
Regelwerk 21x46mm
Gipsplaat 10mm

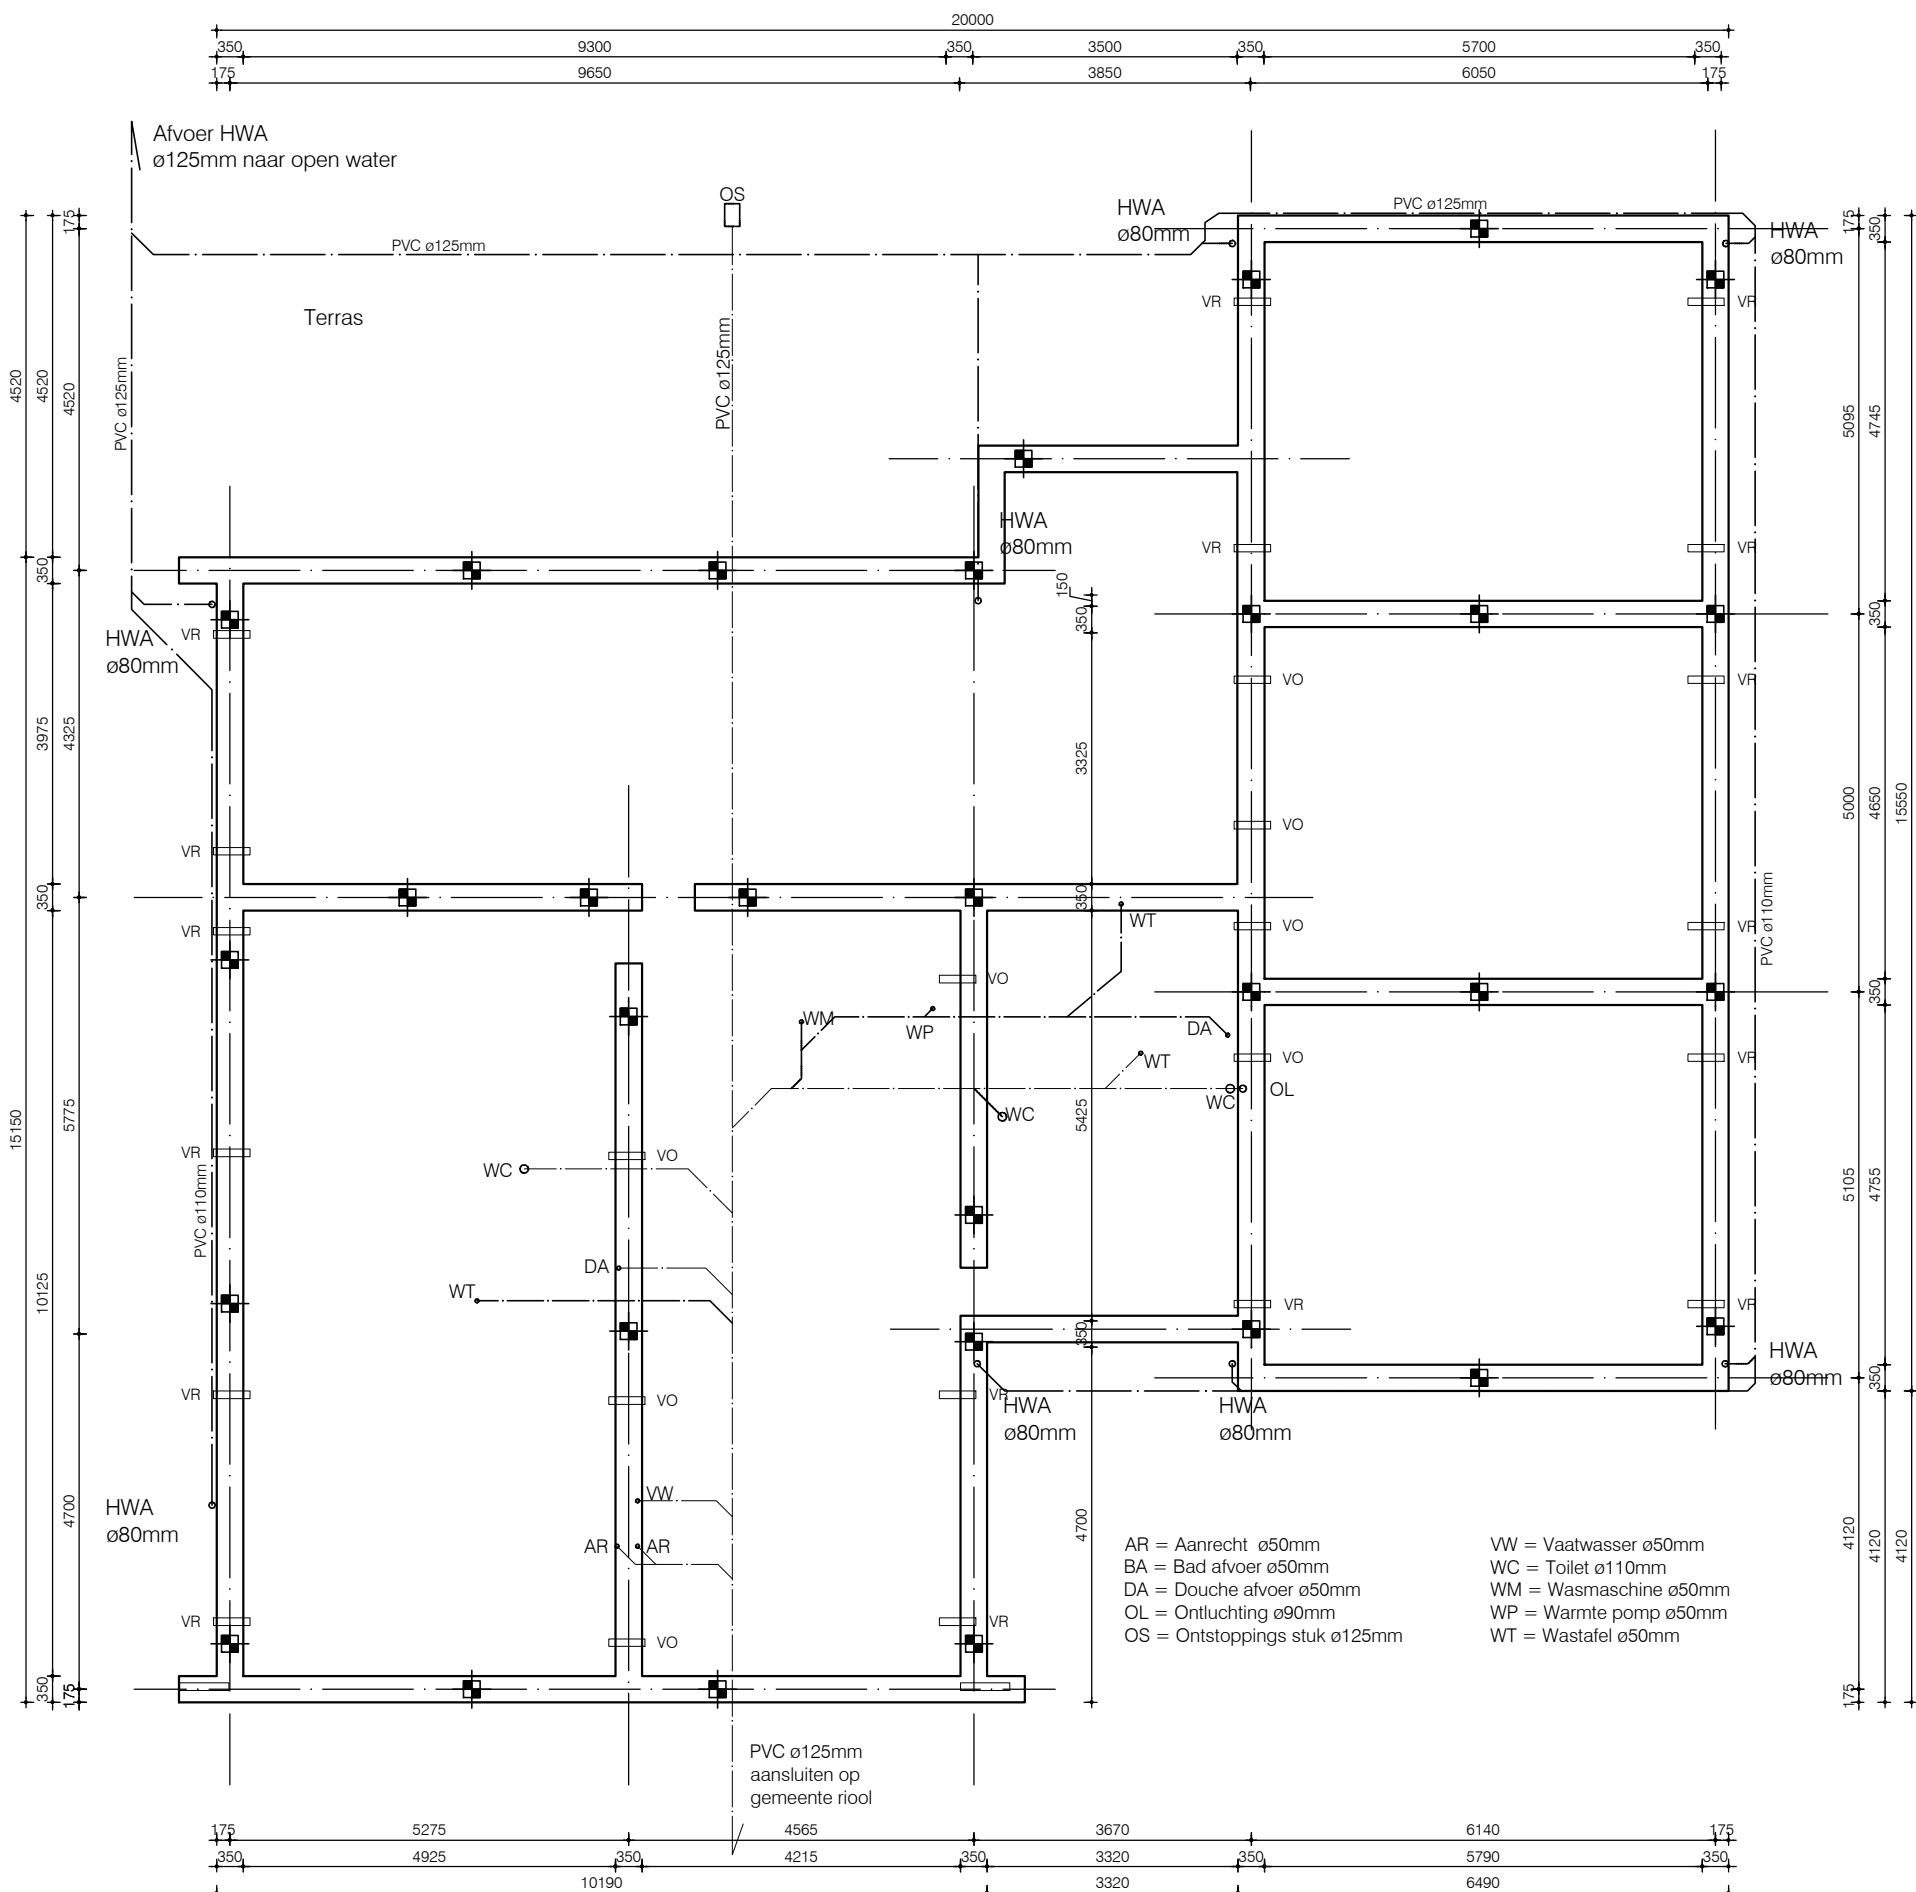


FUNDERING / RIOLERING

FUNDERINGSBALK
350x450mm volgens opgaaf constructeur
WAPENING vlgns opg.constr.
PALEN vlgns opg.constr.

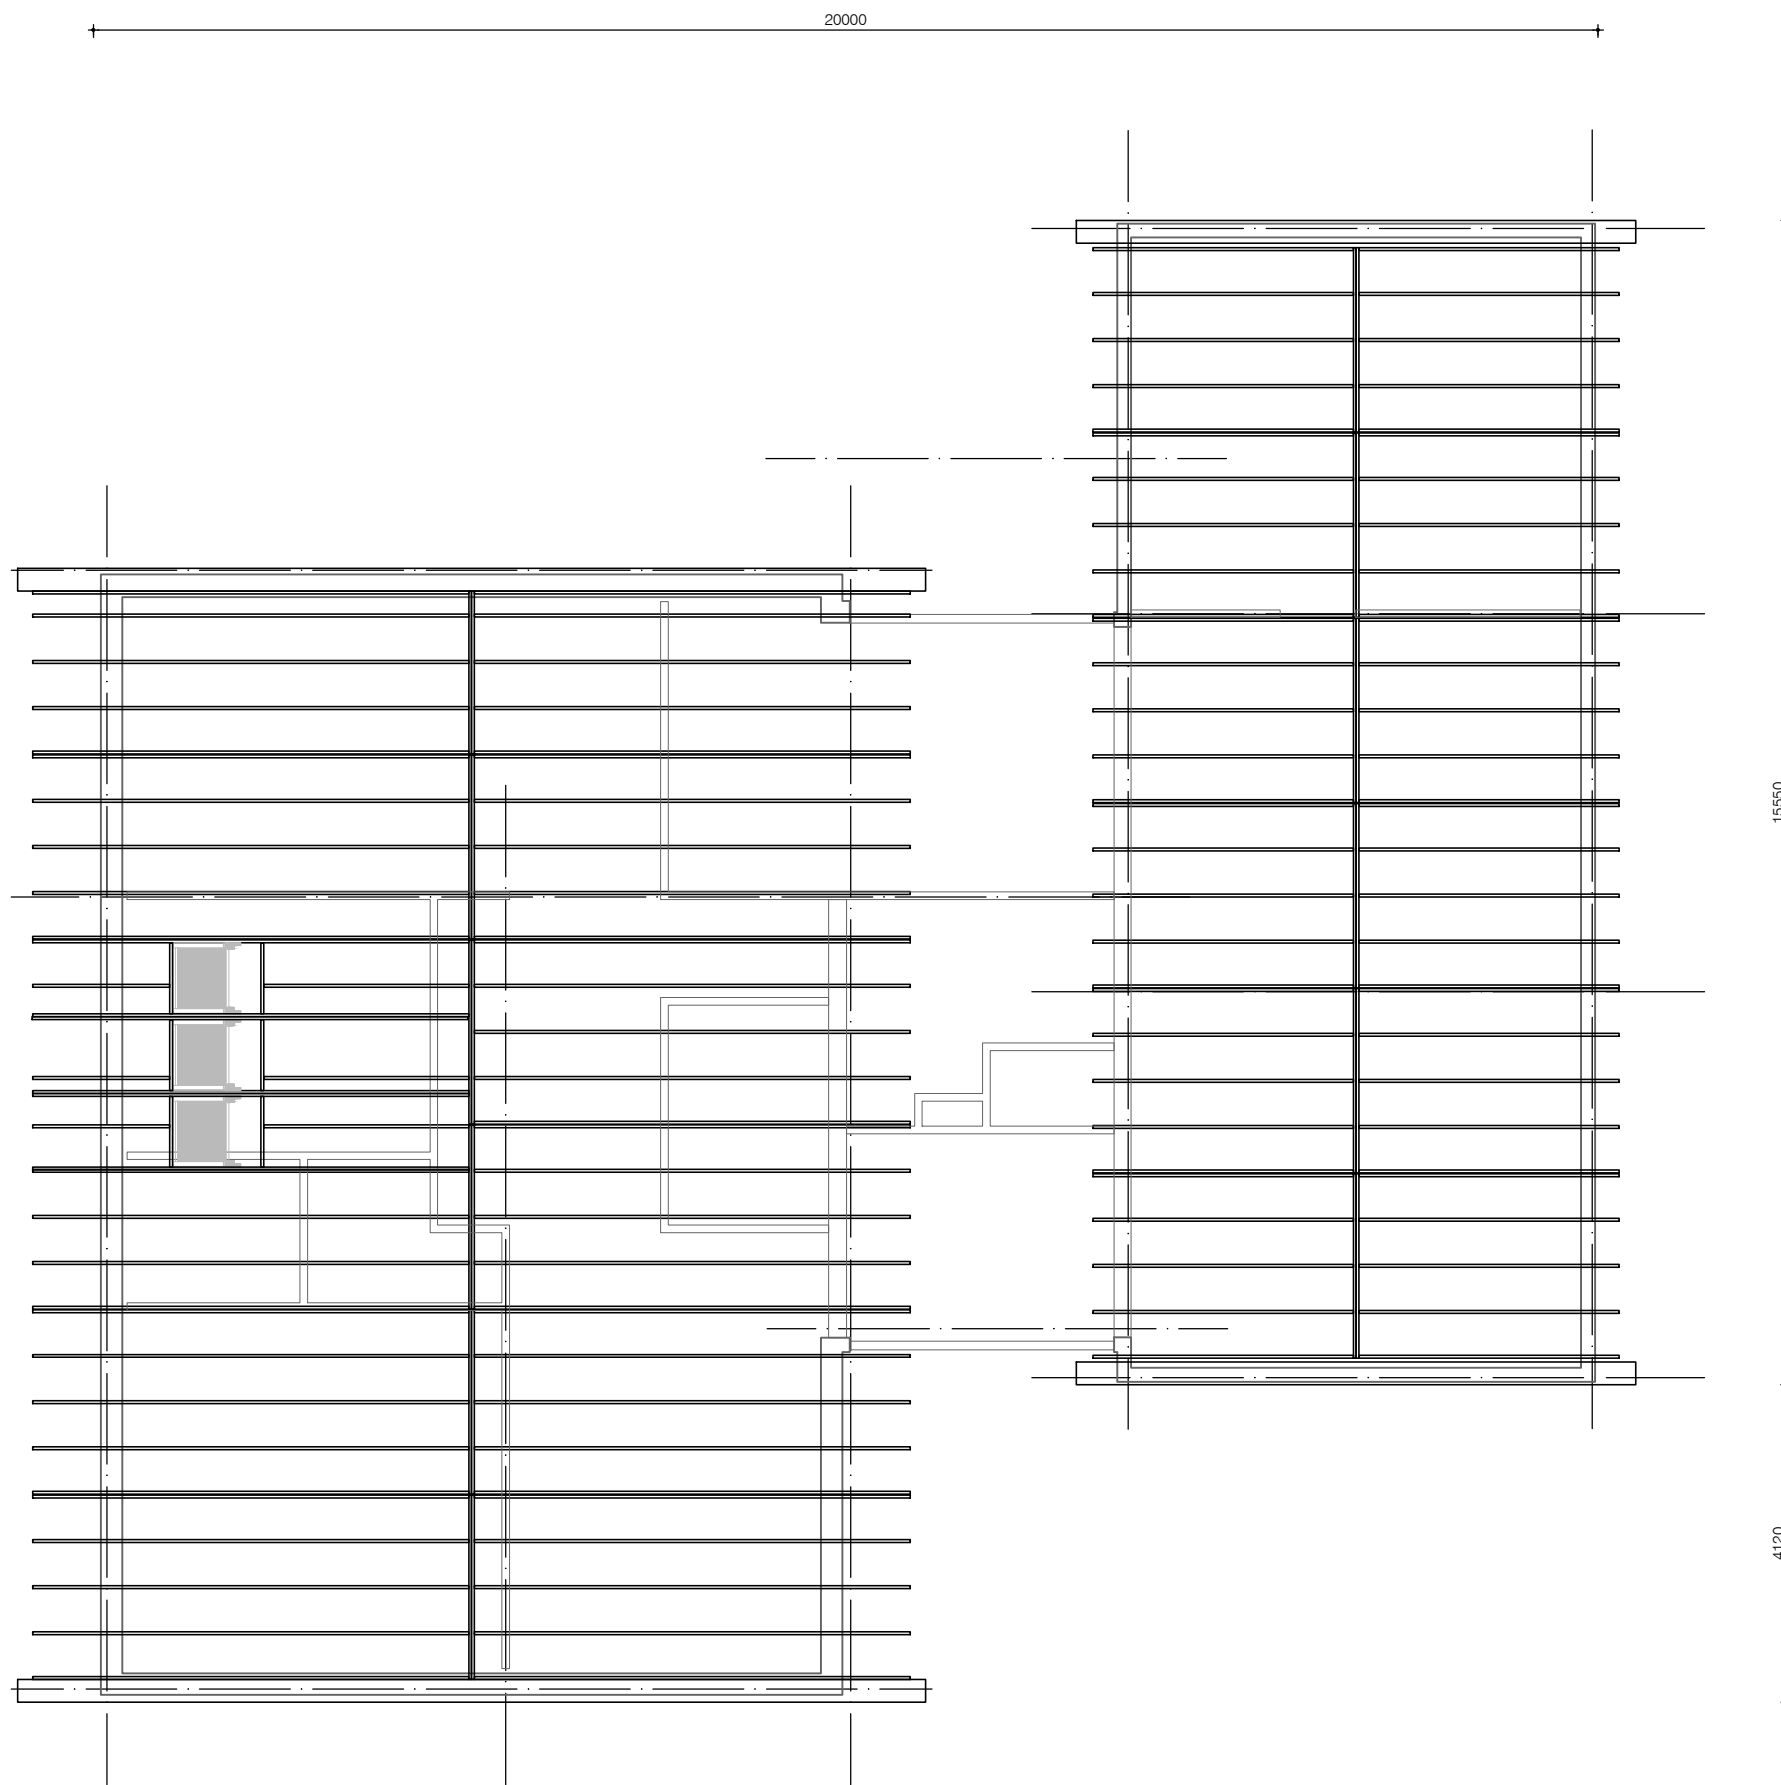

KAPPLAN

Dakpannen volgens monster
Panlat 25x45mm
Tengels op dampopen folie
Sporen 38x285mm (vlgns opg.constr.)
Isolatie Rc>6,27m2K/W vlgns EPN berekening
Dampdichte folie
Constructieve plaat vlgns opg.constr.

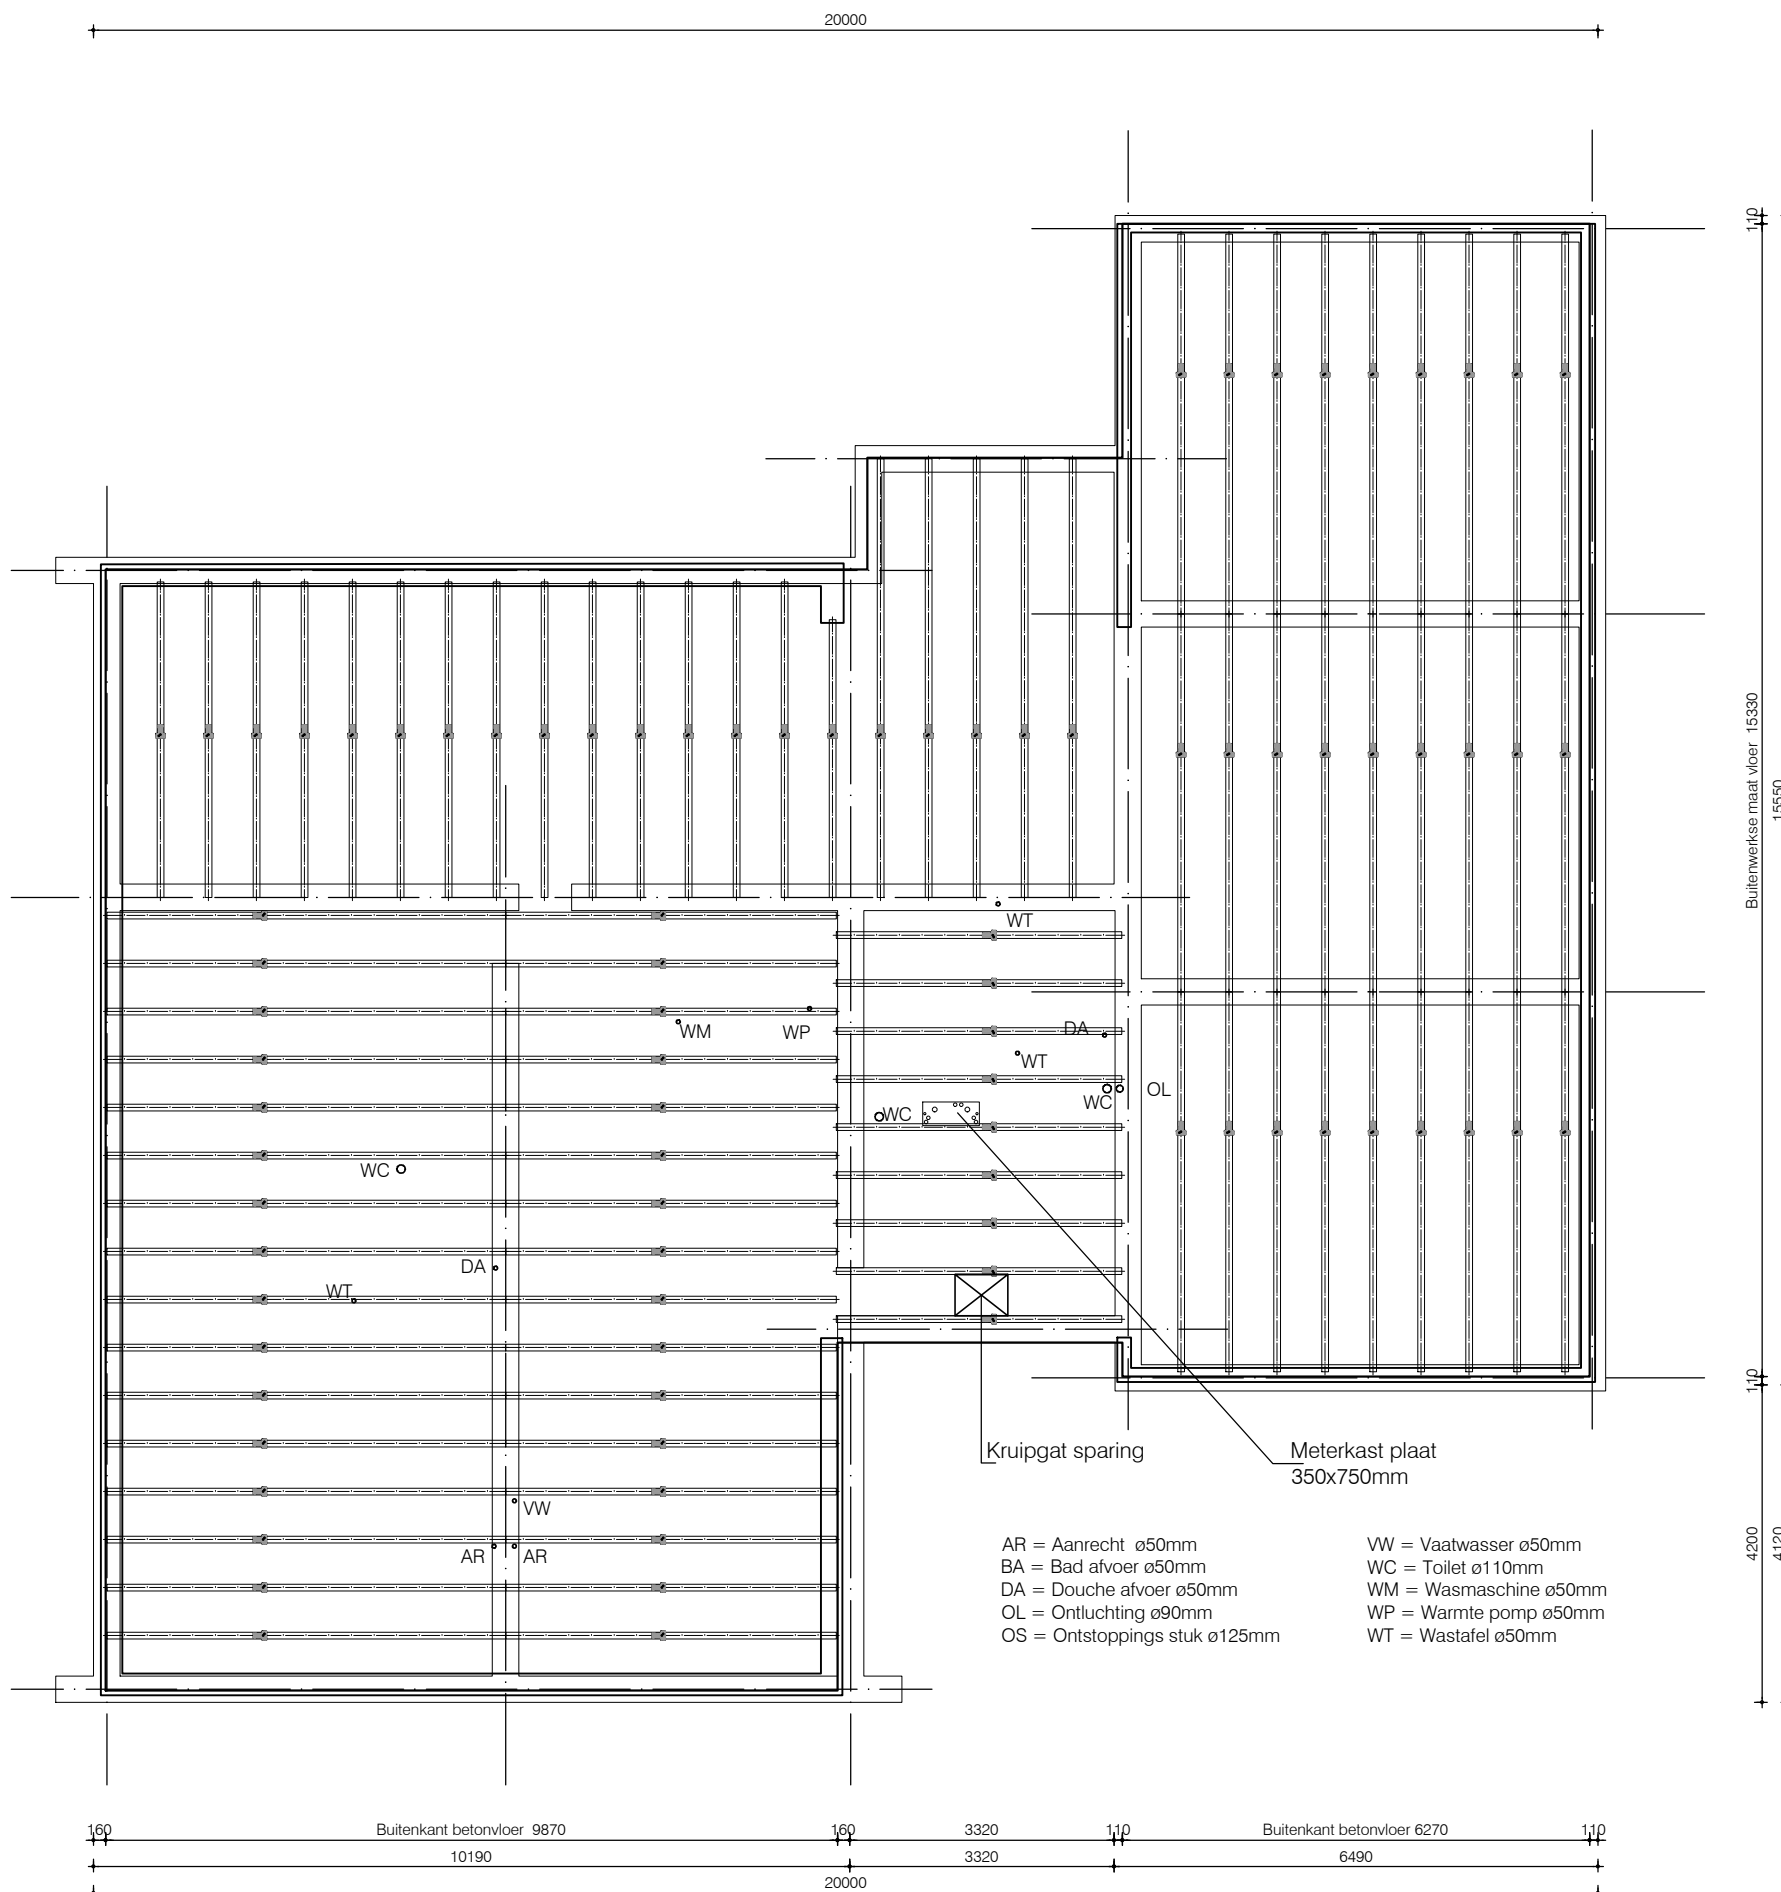


BEGANE GROND VLOER

Cementdekvloer 50/80mm
VBI combinatievloer
Rc-waarde > 3,50mtrK/W
volgens opgaaf leverancier

Regels waaraan te plaatsen traphek en balustrade moeten voldoen

1,0mtr hoog
Tussen 0,2 en 0,7mtr hoogte geen opstap mogelijkheden
Spijnen tussenuitruimte h.o.h. max 100mm

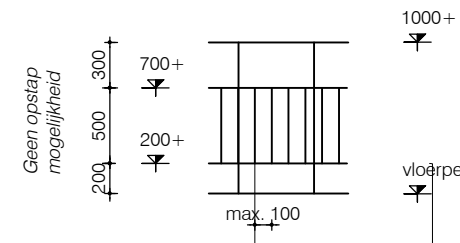

Ⓝ = Niet-ioniserende rookmelder onderling gekoppeld en die is aangesloten op een voorziening voor elektriciteit en die voldoet aan de primaire eisen en de primaire producteisen volgens NEN 2555 te plaatsen in ruimtes zoals aangegeven op tekening 18-026-BO-01. (Woonkamer, keuken, hal, berging en overloop)

Afmeting binnendeuren minimaal 880x2315mm (excl meterkast) Dagmaat 850x2300mm

EXACTE MAATVOERING VOLGENS WERKTEKENINGEN

DE WONING DIENT TE VOLDOEN AAN DE REGELS VAN HET BOUWBESLUIT

Hoofdstuk 2 Technische bouwvoorschriften uit het oogpunt van veiligheid	Vlgns opg. constructeur
Afdeling 2.1 Algemene sterkte van de bouwconstructie	Vlgns artikel 2.16 , 2.17 , 2.18 , 2.19 en 2.20
Afdeling 2.2 Sterkte bij brand	Vlgns artikel 2.26 , 2.27
Afdeling 2.3 Afscheiding van vloer, trap en hellingbaan	Vlgns artikel 2.32 , 2.33 (vrijstelling mogelijk bij particuliere bouw)
Afdeling 2.4 Overbrugging van hoogteverschillen	Vlgns artikel 2.42 , 2.43 , 2.44 en 2.45
Afdeling 2.5 Trap	Vlgns artikel 2.57 , 2.58 , 2.59 en 2.60
Afdeling 2.6 Hellingbaan	Vlgns artikel 2.61 , 2.62 , 2.63 en 2.64
Afdeling 2.7 Beweegbare constructieonderdelen	Vlgns artikel 2.65 , 2.66 , 2.67 en 2.68
Afdeling 2.8 Beperking van het ontstaan van een brandgevaarlijke situatie	NEN-EN 13501-1 , NEN 6061 , NEN 6062 en NEN 6063
Afdeling 2.9 Beperking van het ontwikkelen van brand en rook	Vlgns artikel 2.69 , 2.70 , 2.71 en 2.72
Afdeling 2.10 Beperking van uitbreiding van brand	Vlgns artikel 2.73 , 2.74 , 2.75 en 2.76
Afdeling 2.11 Verdere beperking van uitbreiding van brand en beperking van verspreiding van rook	NEN-EN 13501-1 en NEN 6063
Afdeling 2.12 Vluchtroutes	Vlgns artikel 2.81 , 2.82 , 2.83 en 2.84
Afdeling 2.13 Hulpverlening bij brand	NEN-EN 13510-1 NEN 6068 en NEN 6090
Afdeling 2.14 Hoge en ondergrondse gebouwen, nieuwbouw	Vlgns artikel 2.91 , 2.92 , 2.93 en 2.94
Afdeling 2.15 Inbraakwerendheid, nieuwbouw	NEN 6068 NEN 6075
	Vlgns artikel 2.101 , t/m 2.108

Hoofdstuk 3 Technische bouwvoorschriften uit het oogpunt van gezondheid	Vlgns artikel 3.1 , 3.2 , 3.3 en 3.4 NEN 5077
Afdeling 3.1 Bescherming tegen geluid van buiten, nieuwbouw	Vlgns artikel 3.7 , 3.8 en 3.9 NEN 5077
Afdeling 3.2 Bescherming tegen geluid van installaties, nieuwbouw	Vlgns artikel 3.12 , 3.13 NEN 5077 en NEN 5078
Afdeling 3.3 Beperking van galm, nieuwbouw	Vlgns artikel 3.15 , 3.16 , 3.17 en 3.17a NEN 5077
Afdeling 3.4 Geluidwering tussen ruimten, nieuwbouw	Vlgns artikel 3.20 , 3.21 , 3.22 en 3.23 NEN 2690 en NEN 2778
Afdeling 3.5 Wering van vocht	Toiletruimte vlgns artikel 3.23 wateropname beperkt t.p.v toilet tot 1,2mtr hoogte Badruimte vlgns art. 3.23 wateropname beperkt t.p.v douche/badkamer tot 2,1mtr hoogte
Afdeling 3.6 Luchtverversing	Vlgns artikel 3.28 t/m 3.34 NEN 1087
Afdeling 3.7 Spuitvoorziening	Vlgns artikel 3.41 , 3.42 en 3.43 NEN 1087
Afdeling 3.8 Toevoer van verbrandingslucht en afvoer van rookgas	Vlgns artikel 3.48 t/m 3.54 NEN 1087 en NEN 2757
Afdeling 3.9 Beperking van de aanwezigheid van schadelijke stoffen en ioniserende straling	Vlgns artikel 3.62 en 3.63
Afdeling 3.10 Bescherming tegen ratten en muizen	Vlgns artikel 3.68 , 3.69 en 3.70
Afdeling 3.11 Daglicht	Vlgns artikel 3.74 , 3.75 NEN 2057

Hoofdstuk 4 Technische bouwvoorschriften uit het oogpunt van bruikbaarheid	(vrijstelling mogelijk bij particuliere bouw)
Afdeling 4.1 Verbliffsgebied en verbliffsruimte	Vlgns artikel 4.1 , 4.2 en 4.3 (vrijstelling mogelijk bij particuliere bouw)
Afdeling 4.2 Toiletruimte	Vlgns artikel 4.8 , 4.9 , 4.11 (vrijstelling mogelijk bij particuliere bouw)
Afdeling 4.3 Badruimte, nieuwbouw	Vlgns artikel 4.17 , 4.18 en 4.19 (vrijstelling mogelijk bij particuliere bouw)
Afdeling 4.4 Bereikbaarheid en toegankelijkheid, nieuwbouw	Vlgns artikel 4.21 t/m 4.28
Afdeling 4.5 Buitenberging, nieuwbouw	Vlgns artikel 4.30 , 4.31 en 4.32 (vrijstelling mogelijk bij particuliere bouw)
Afdeling 4.6 Buitenruimte, nieuwbouw	Vlgns artikel 4.34 en 4.35 (vrijstelling mogelijk bij particuliere bouw)
Afdeling 4.7 Opstelplaatsen	Vlgns artikel 4.37 , 4.38 en 4.39

Hoofdstuk 5 Technische bouwvoorschriften uit het oogpunt van energiezuinigheid en milieu, nieuwbouw	Energieprestatie vlgns artikel 5.1 en 5.2 NEN 7120
Afdeling 5.1 Energiezuinigheid, nieuwbouw	Een uitwendige scheidsconstr. van een verbliffsgebied, toiletruimte of badruimte heeft een warmteverstand > 3,5/4,5/6,0mtr2K/W (Vloer/wand/dak) Thermische isolatie vlgns artikel 5.3, NEN 1068 Beperking van de luchtdoorlatendheid vlgns artikel 5.4, NEN 2686
Afdeling 5.2 Milieu, nieuwbouw	Vlgns artikel 5.8 en 5.9

Hoofdstuk 6 Voorschriften inzake installaties	Vlgns artikel 6.1 t/m 6.4
Afdeling 6.1 Verlichting, nieuwbouw en bestaande bouw	Vlgns artikel 6.7 t/m 6.10
Afdeling 6.2 Voorziening voor het afnemen en gebruiken van energie, nieuwbouw, bestaande bouw	Vlgns artikel 6.11 t/m 6.14 NEN 1006
Afdeling 6.3 Watervoorziening, nieuwbouw en bestaande bouw	Vlgns artikel 6.15 t/m 6.18
Afdeling 6.4 Afvoer van huishoudelijk afvalwater en hemelwater, nieuwbouw en bestaande bouw	NEN 3215
Afdeling 6.5 Tijdig vaststellen van brand, nieuwbouw en bestaande bouw	Vlgns artikel 6.19 , 6.20 en 6.21
Afdeling 6.6 Vluchten bij brand, nieuwbouw en bestaande bouw	NEN 2555
Afdeling 6.7 Bestrijden van brand, nieuwbouw en bestaande bouw	Vlgns artikel 6.22 , 6.25 en 6.26
Afdeling 6.8 Bereikbaarheid voor hulpverleningsdiensten, nieuwbouw en bestaande bouw	Vlgns artikel 6.27 , 6.29 , 6.30 en 6.32
Afdeling 6.9 Aanvullende regels tunnelveiligheid, nieuwbouw en bestaande bouw	Vlgns artikel 6.35 t/m 6.40
Afdeling 6.10 Bereikbaarheid van gebouwen voor gehandicapten, nieuwbouw en bestaande bouw	Vlgns artikel 6.48 en 6.49
Afdeling 6.11 Tegengaan veelvoorkomende criminaliteit, nieuwbouw en bestaande bouw	Vlgns artikel 6.50 en 6.51
Afdeling 6.12 Veilig onderhoud gebouwen, nieuwbouw	Vlgns artikel 6.54 en 6.55
Afdeling 6.13 Technische Bouwsystemen	Vlgns artikel 6.56 , 6.57 en 6.58
Afdeling 6.14 Elektronische communicatie, nieuwbouw	

Hoofdstuk 7 Voorschriften inzake het gebruik van bouwwerken, open erven en terreinen	Vlgns artikel 7.1 t/m 7.10
Afdeling 7.1 Voorkomen van brandgevaar en ontwikkeling van brand, nieuwbouw en bestaande bouw	Vlgns artikel 7.11 t/m 7.16
Afdeling 7.2 Vluchten bij brand, nieuwbouw en bestaande bouw	Vlgns artikel 7.17 t/m 7.23
Afdeling 7.3 Overige bepalingen veilig en gezond gebruik, nieuwbouw en bestaande bouw	

Hoofdstuk 8 Bouw- en sloopwerkzaamheden	Vlgns artikel 8.1 t/m 8.7
Afdeling 8.1 Het voorkomen van onveilige situaties en het beperken van hinder tijdens het uitvoeren van bouw- en sloopwerkzaamheden	Vlgns 8.8 en 8.9
Afdeling 8.2 Afscheiding	

A3 Bouwadvies	Get: A3	Opdr.g: S van der Meer
	Schaal: 1:100	
	Form: A1	Adres: Bredyk 44
	Datum: 29-03-2019	9089 BV WYTGAARD
	Rev. A: 12-02-2021	Rev. C: -
Rev. B: -	Rev. D: -	
Werk: NIUEWBOW WONING AAN DE BREDYK 44, 9089 BV WYTGAARD		
Onderdeel: BOUWAANVRAAG TEKENING		
Bouwdirectie S. VAN DER MEER		
Bredyk 44, 9089 BV Wytgaard Tel 058-2553070 Fax 058-2551087 info@bouwadvies.nl www.bouwadvies.nl		

De Mounder 8

9005 RL Wergea

tel/fax 058-2553132

mob 06-53362587

info@a3bouwadvies.nl