



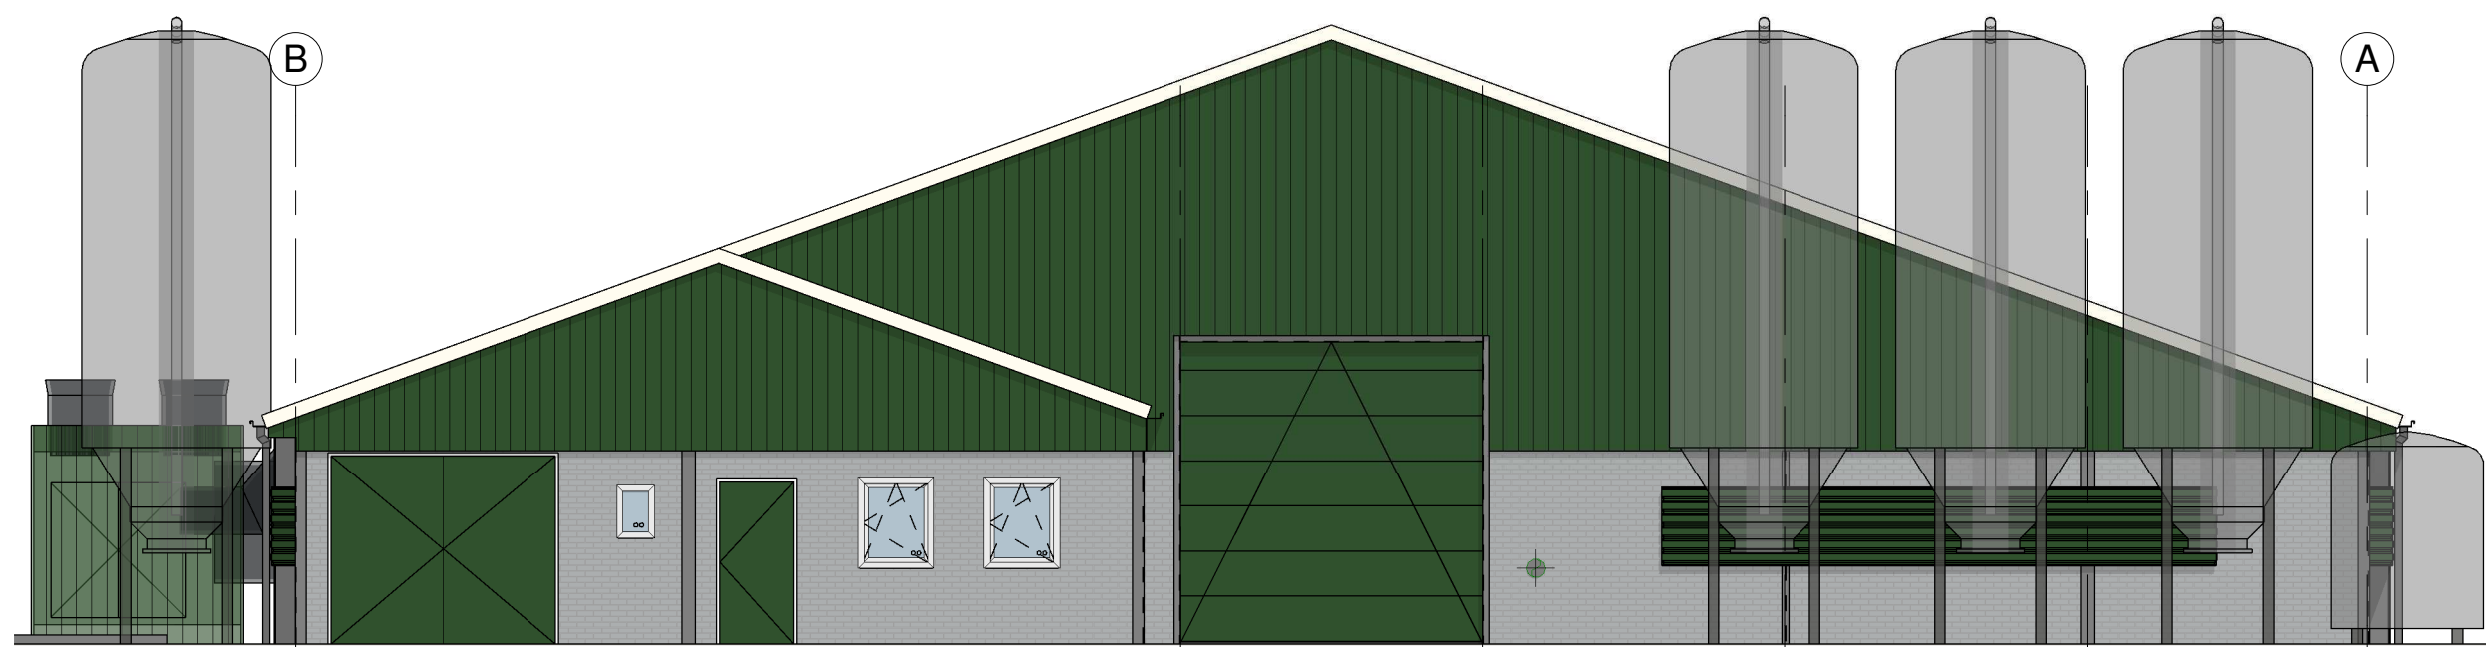


Voorgevel

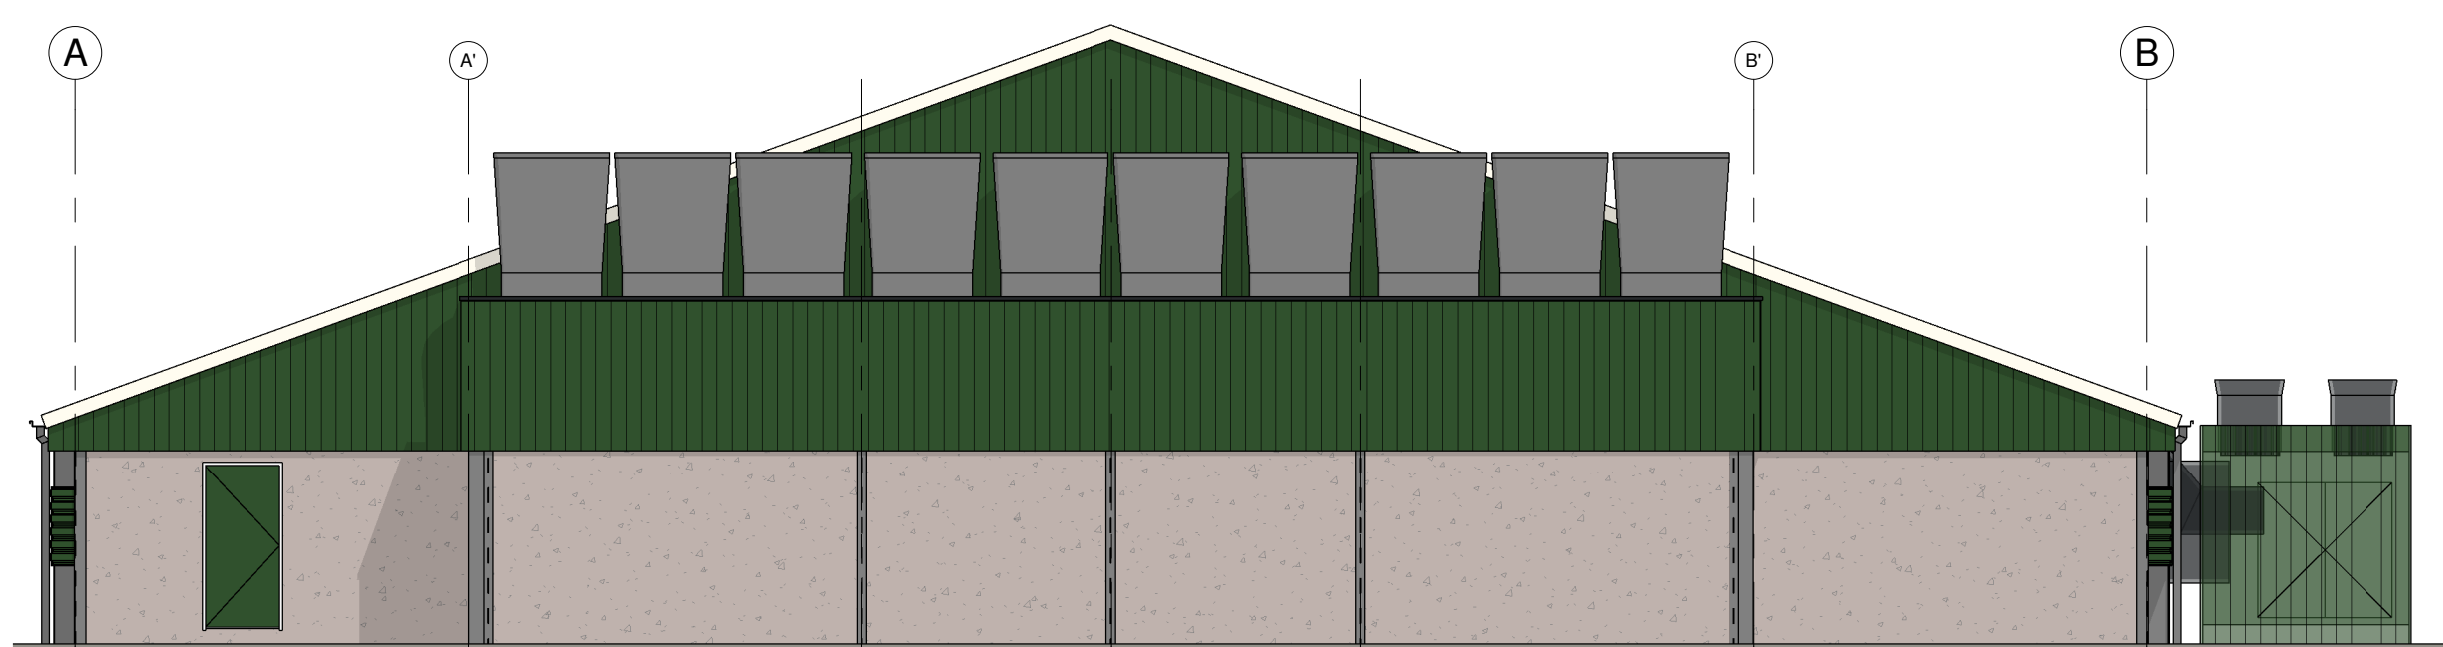

Achtergevel

Materialen- en kleurenstaat


Onderdeel:	Materiaal:	Kleur:
Voorgevel	prefab beton elementen	grijs
Achter- en zijgevels	prefab beton elementen	grijs
Topgevels	damwand	donkergroen
Dak	verpakt met golfplaten	antraciet
Kozijnen	verzinkt staal	grijs
Deuren	sandwich paneel	donkergroen
Ramen	kunststof	gebroken wit
Zetwerk	laastaal	donkergroen
Goten	aluminium	grijs
hempwaterputten	pvc	grijs
Staalconstructie	staal, therm. verzinkt	grijs

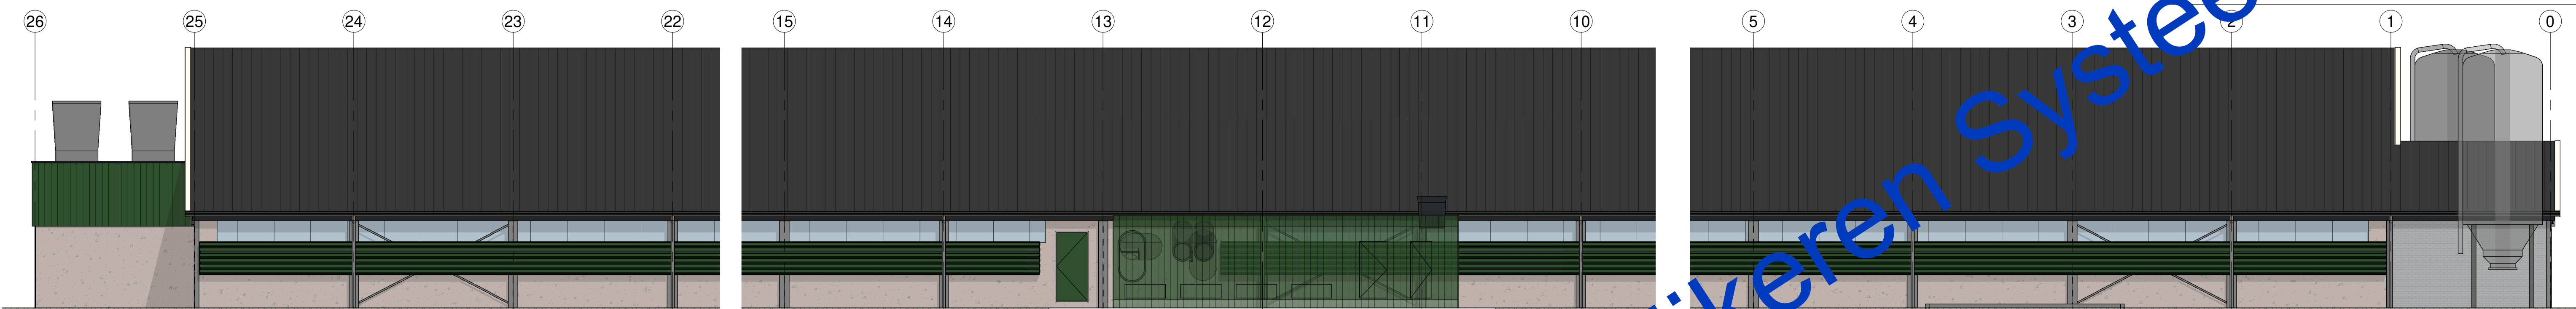

Linker zijgevel



Rechter gevel

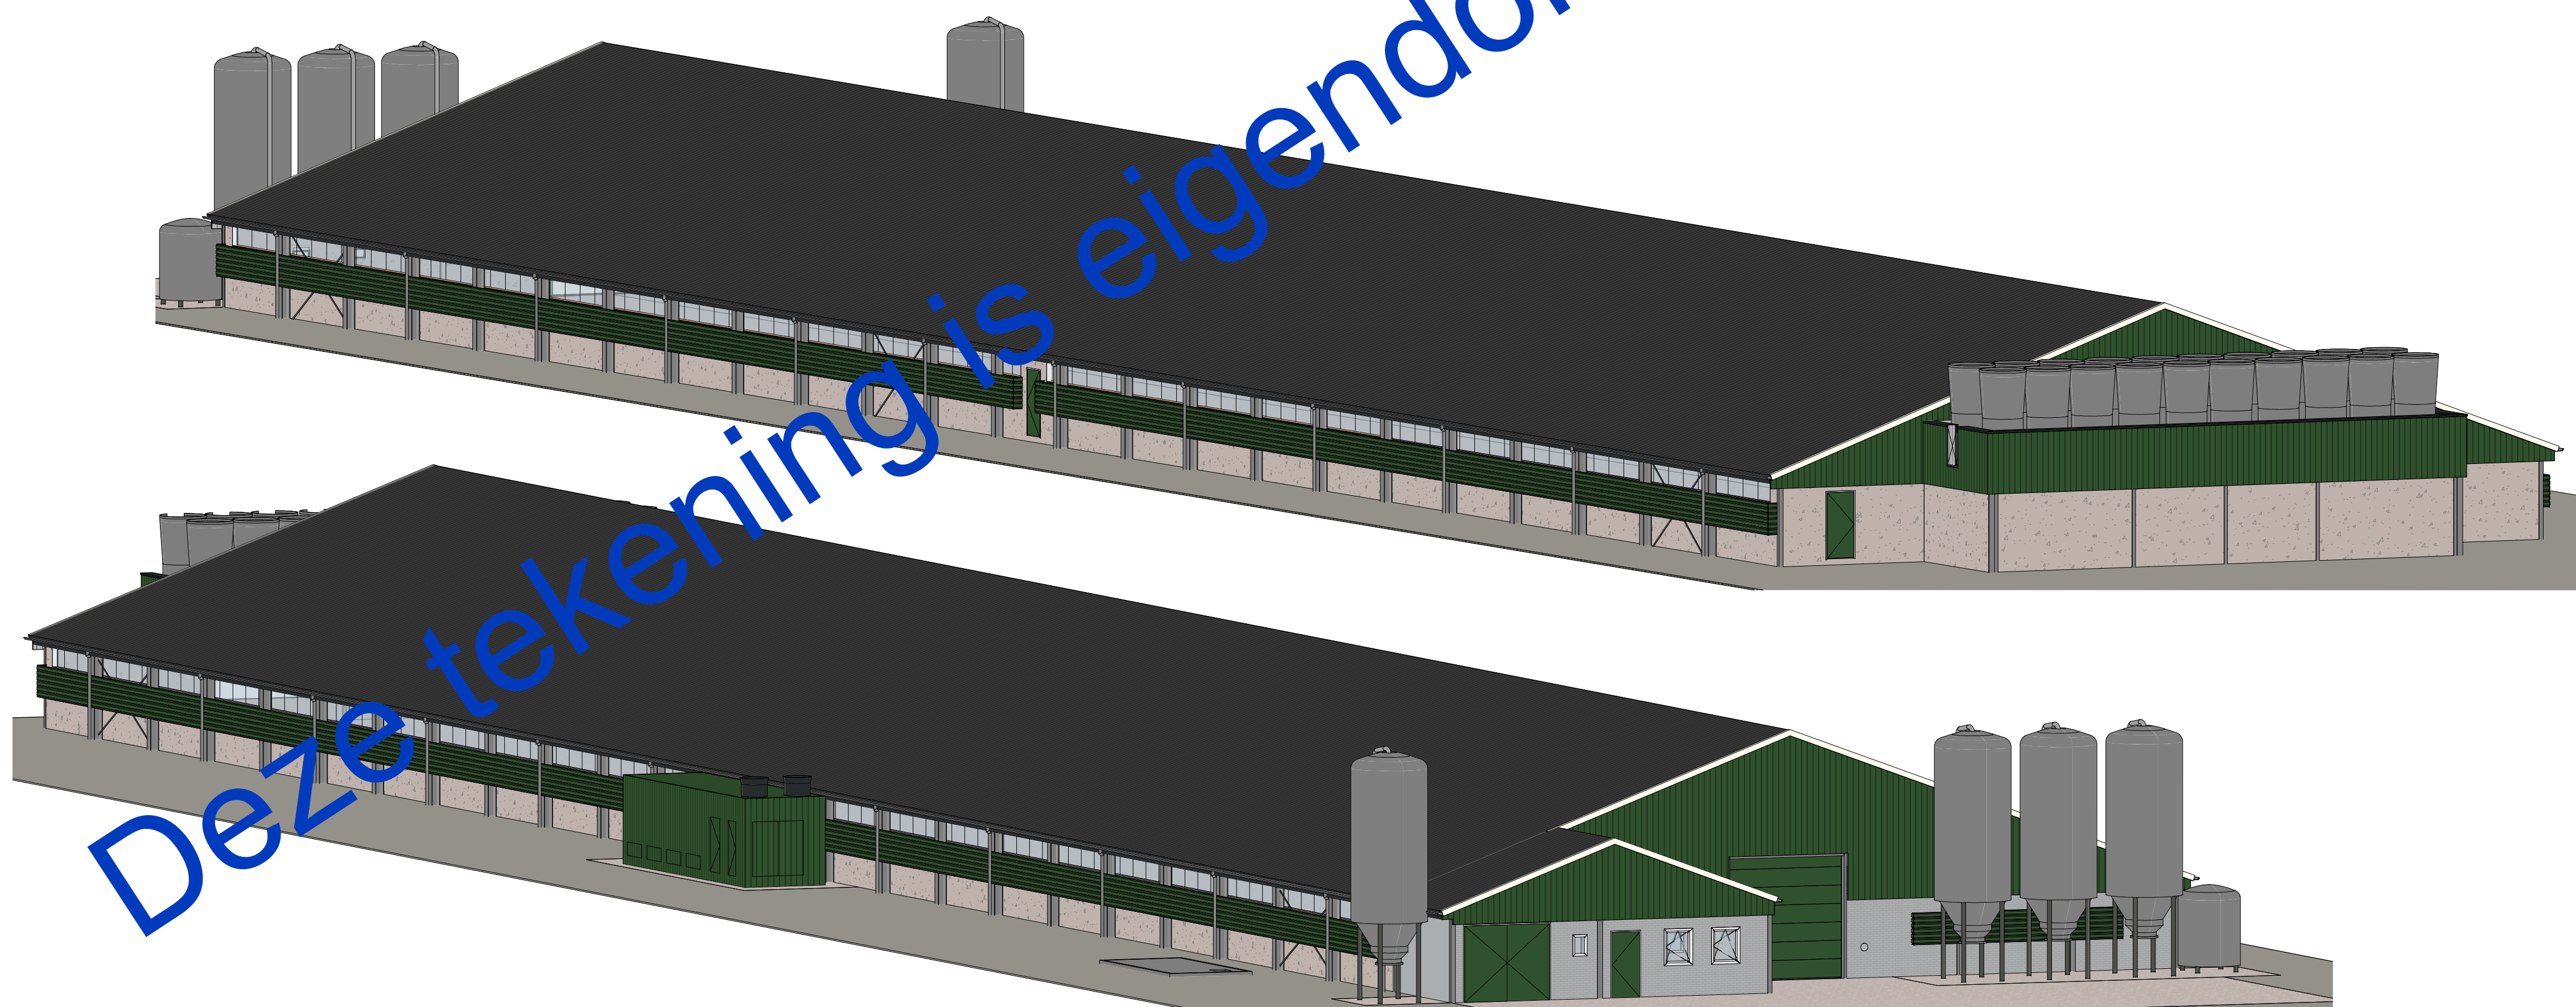

Omschrijving Gevels	Opdrachtgever Maatschap L., L.M. de Boer en R.P. de Boer-Talsma, Harnsterdyk 7, 9051 LD STIENS	Datum 10-12-2019
Projectnummer 1182- IV0593	Tekeningnummer 1.2	Wijzigingsdatum 16-12-2019 20-02-2020 03-11-2020
Situatie Gemeente: Leeuwarden Sectie: G Nummer: 1114 Schaal: 1:1000		Schaal 1:100 Formaat A1(841x594) Getekend J.v.d.K.

VAN PIJKEREN
SYSTEEMBOUW

Hessenweg 10
7722 PK DALFSEN
Tel. 0529 - 43 22 33
Fax. 0529 - 43 42 69
info@bouwvanpijkeren.nl
www.bouwvanpijkeren.nl

Het auteursrecht wordt voorbehouden overeenkomstig de wet CAD tekeningen, geen handmatige wijzigingen toegestaan.
Niet al deze tekening mag overgenomen worden zonder toestemming van onze afdeling voor en/of bureau.