

Kaplan
1 : 200




Fundering
1 : 100

Betonplaten				
Lengte	Breedte	Dikte	Aantal	Wapening
1800 mm	1400 mm	200	73	
Totaal aantal platen: 73				

Alle constructieonderdelen volgens berekening constructeur!

Alle maatvoering in het werk controleren!

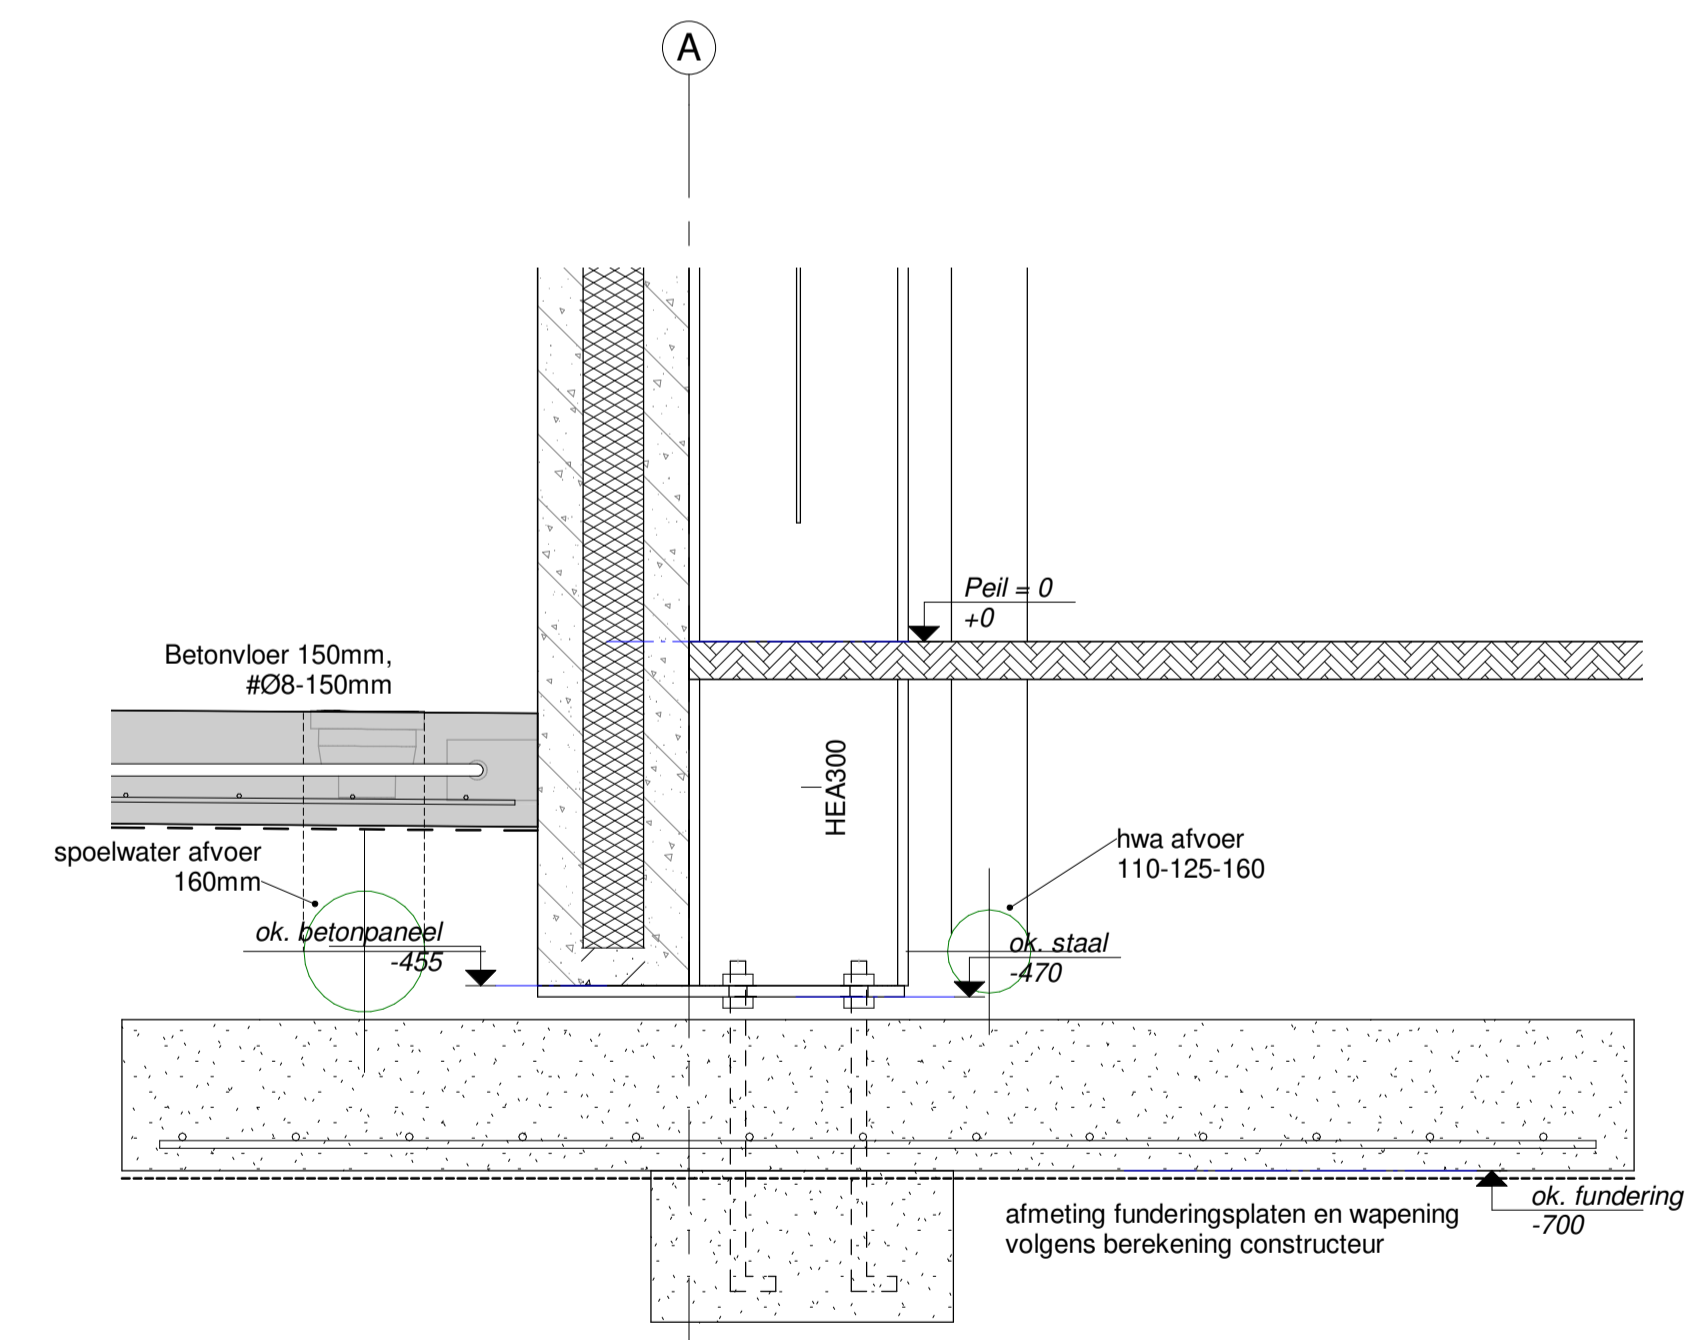

Detail 1.1 fundering zijgevel
1 : 10

Omschrijving Fundering & Kaplan		Opdrachtgever Maatschap L., L.M. de Boer en R.P. de Boer-Talsma, Harnsterdyk 7, 9051 LD STIENS		Datum 10-12-2019
Projectnummer 1182-IV0593	Tekeningnummer 1.3	Project Nieuwbouw stal 1, 27.40 x 115.00m		Wijzigingsdatum 16-12-2019 03-11-2020 06-01-2021
VAN PIJKEREN SYSTEEMBOUW		Hessenweg 10 7722 PK DALFSEN Tel. 0529 - 43 22 33 Fax. 0529 - 43 42 69 info@bouwvanpijkere.nl www.bouwvanpijkere.nl		Schaal 1:100 Formaat A1(841x594) Getekend Author

Deze tekening is eigendom van Van Pijkere Systembouw