



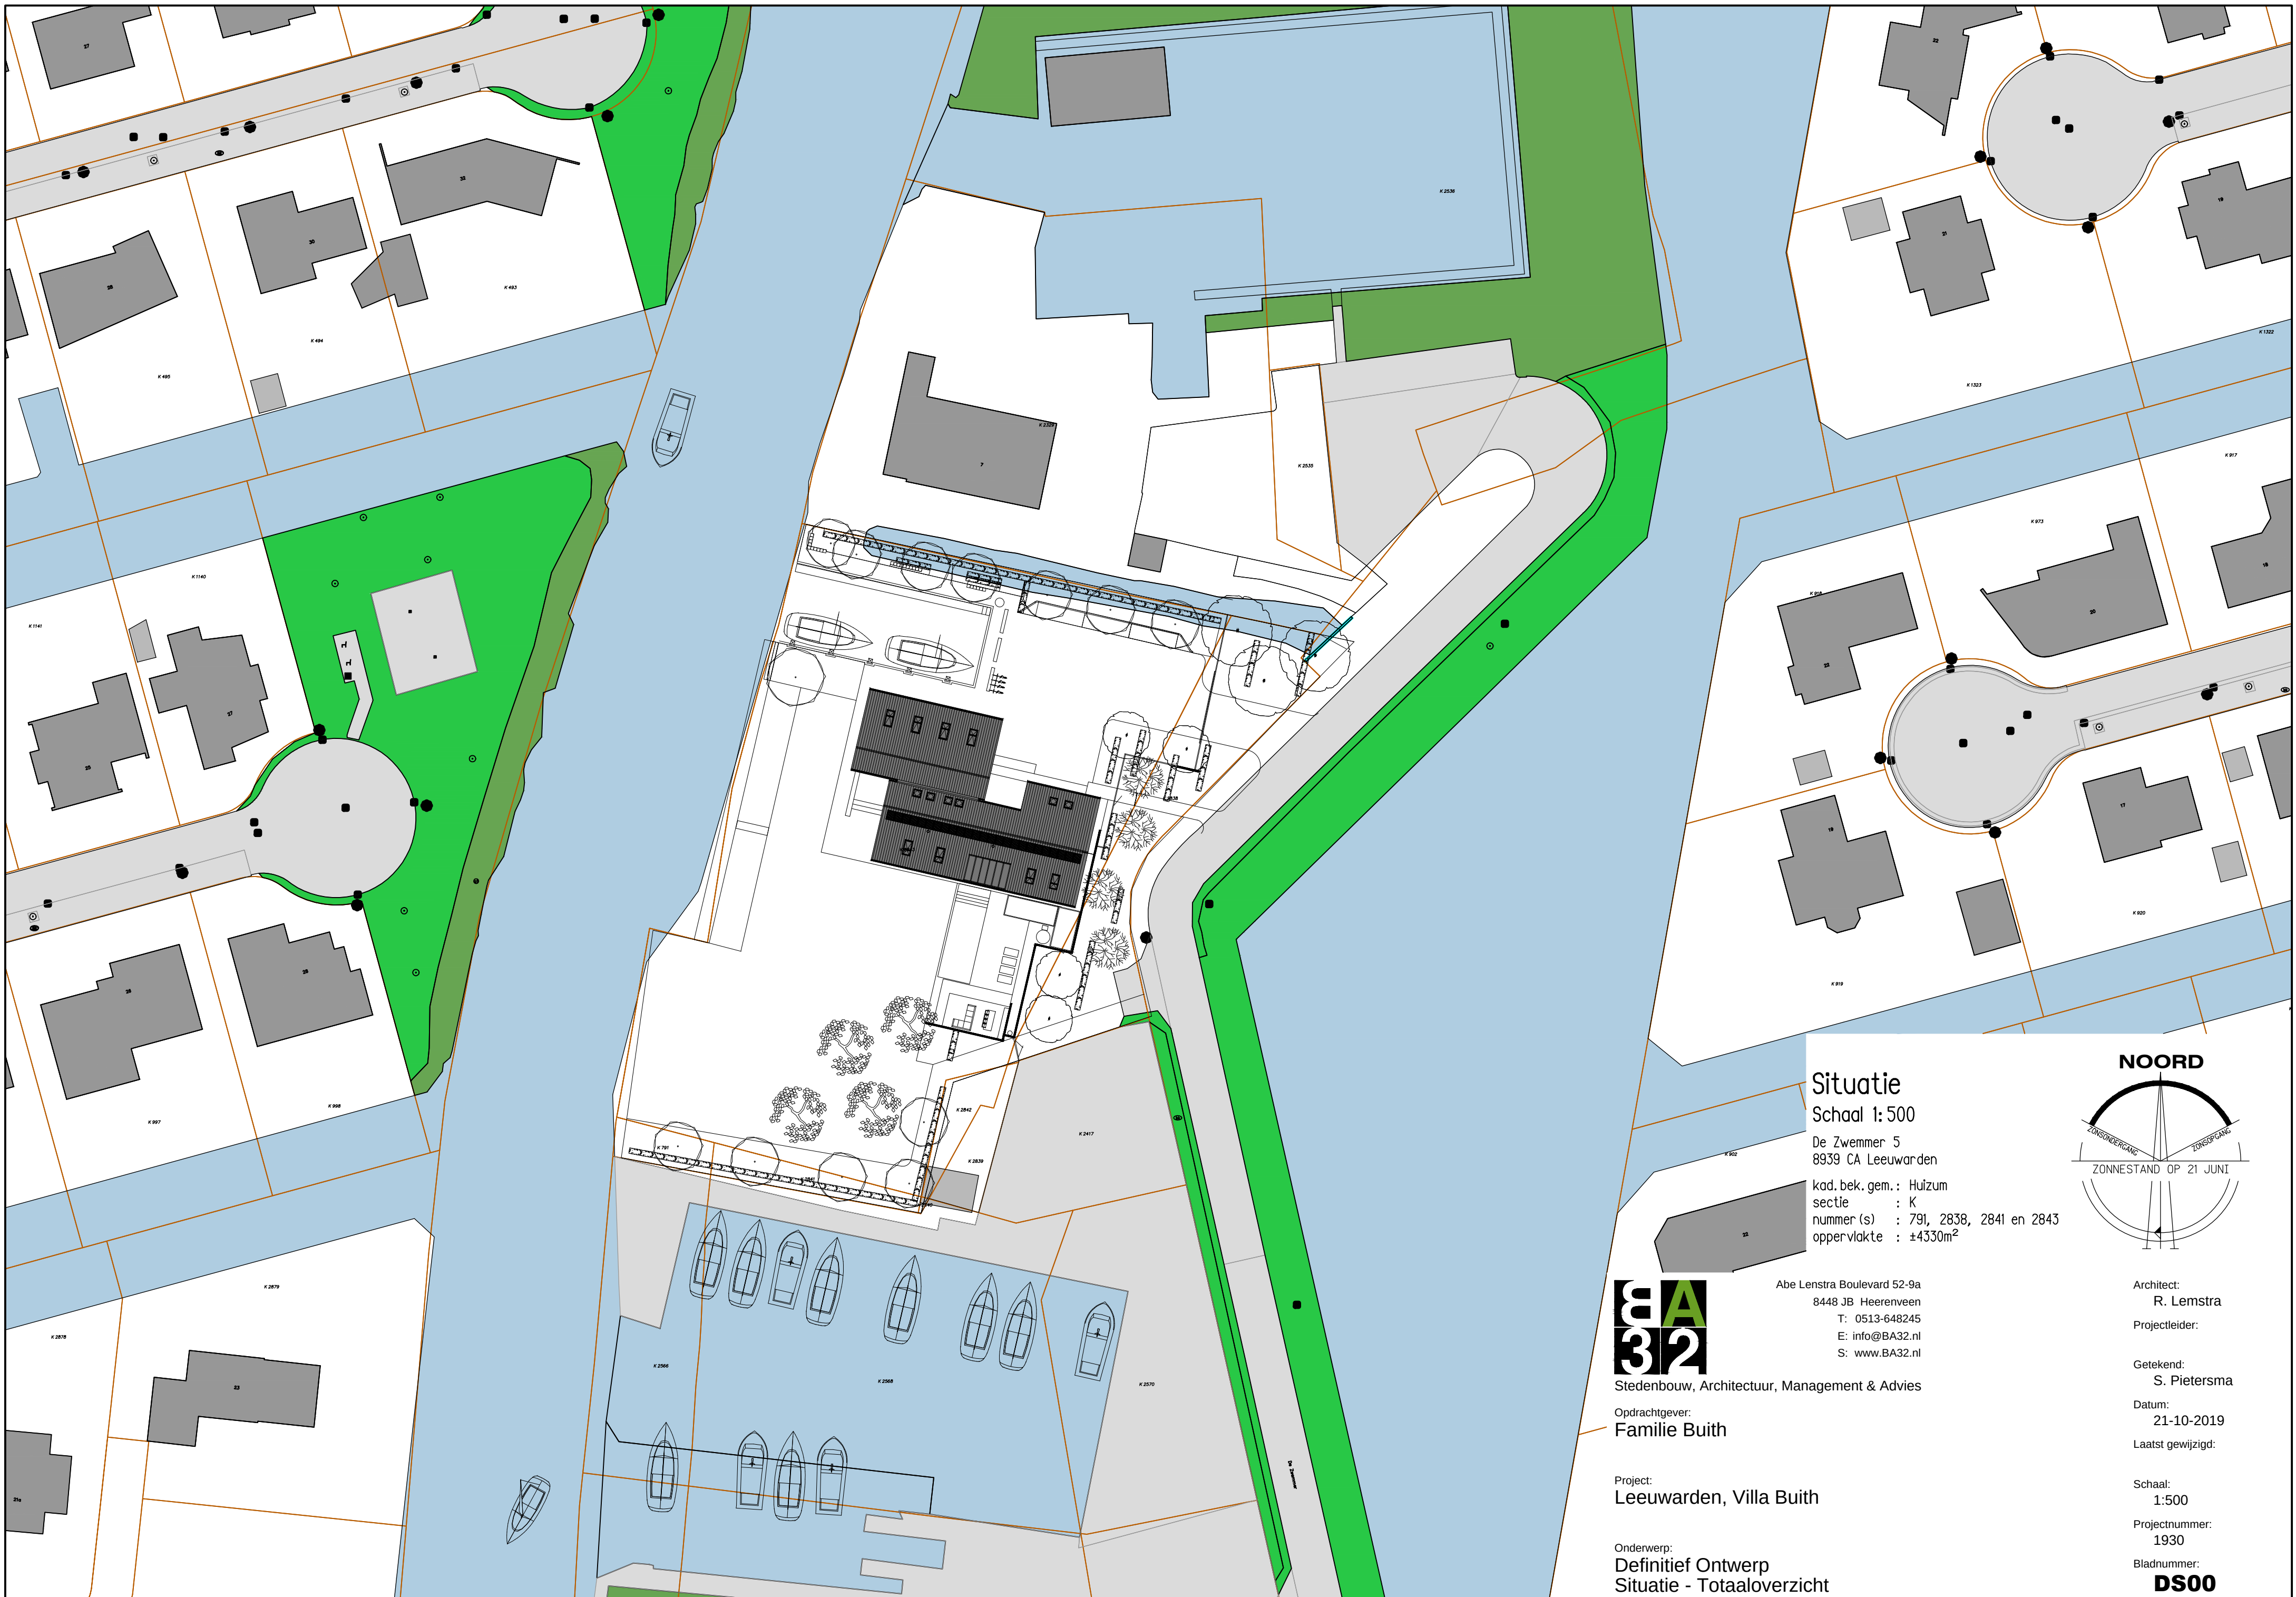

Situatie
Schaal 1: 500

De Zwemmer 5
8939 CA Leeuwarden

kad. bek. gem. : Huizum
sectie : K
nummer (s) : 791, 2838, 2841 en 2843
oppervlakte : ±4330m²

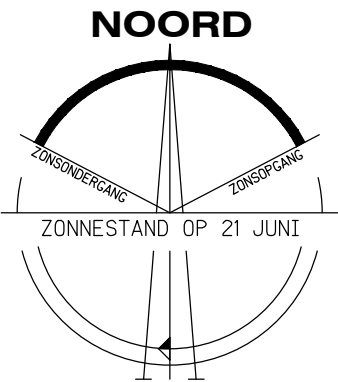

Abe Lenstra Boulevard 52-9a
8448 JB Heerenveen
T: 0513-648245
E: info@BA32.nl
S: www.BA32.nl

Stedenbouw, Architectuur, Management & Advies

Opdrachtgever:
Familie Buith

Project:
Leeuwarden, Villa Buith

Onderwerp:
**Definitief Ontwerp
Situatie - Totaaloverzicht**

Architect:
R. Lemstra

Projectleider:

Getekend:
S. Pietersma

Datum:
21-10-2019

Laatst gewijzigd:

Schaal:
1:500

Projectnummer:
1930

Bladnummer:
DS00