
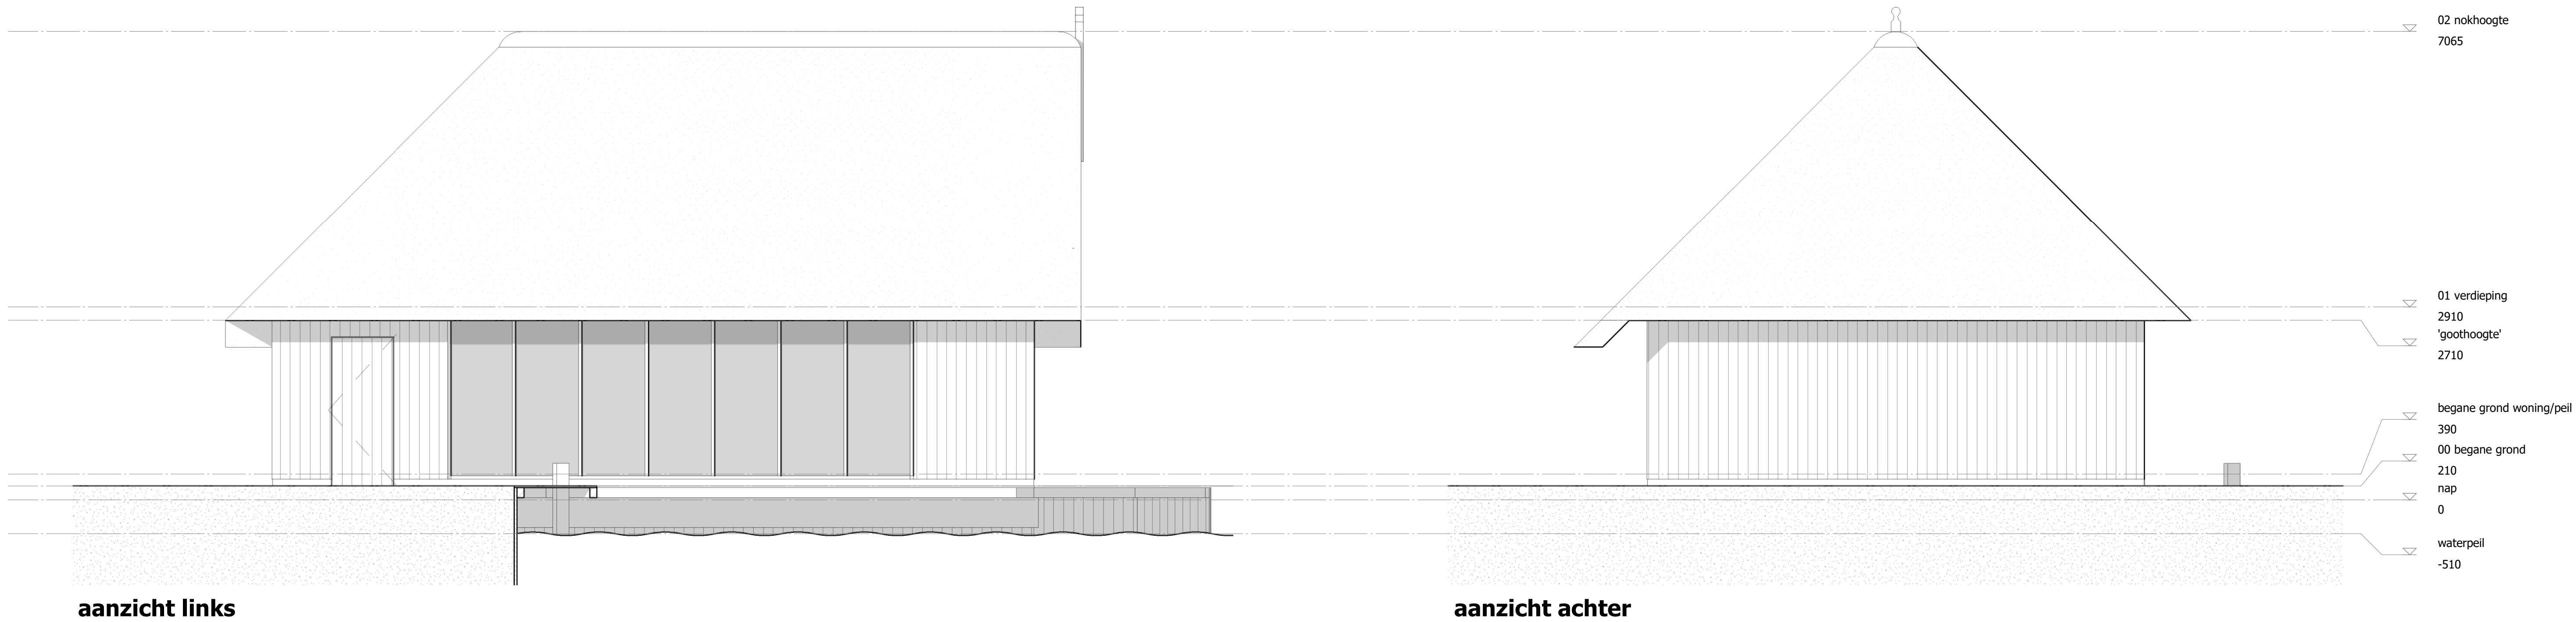


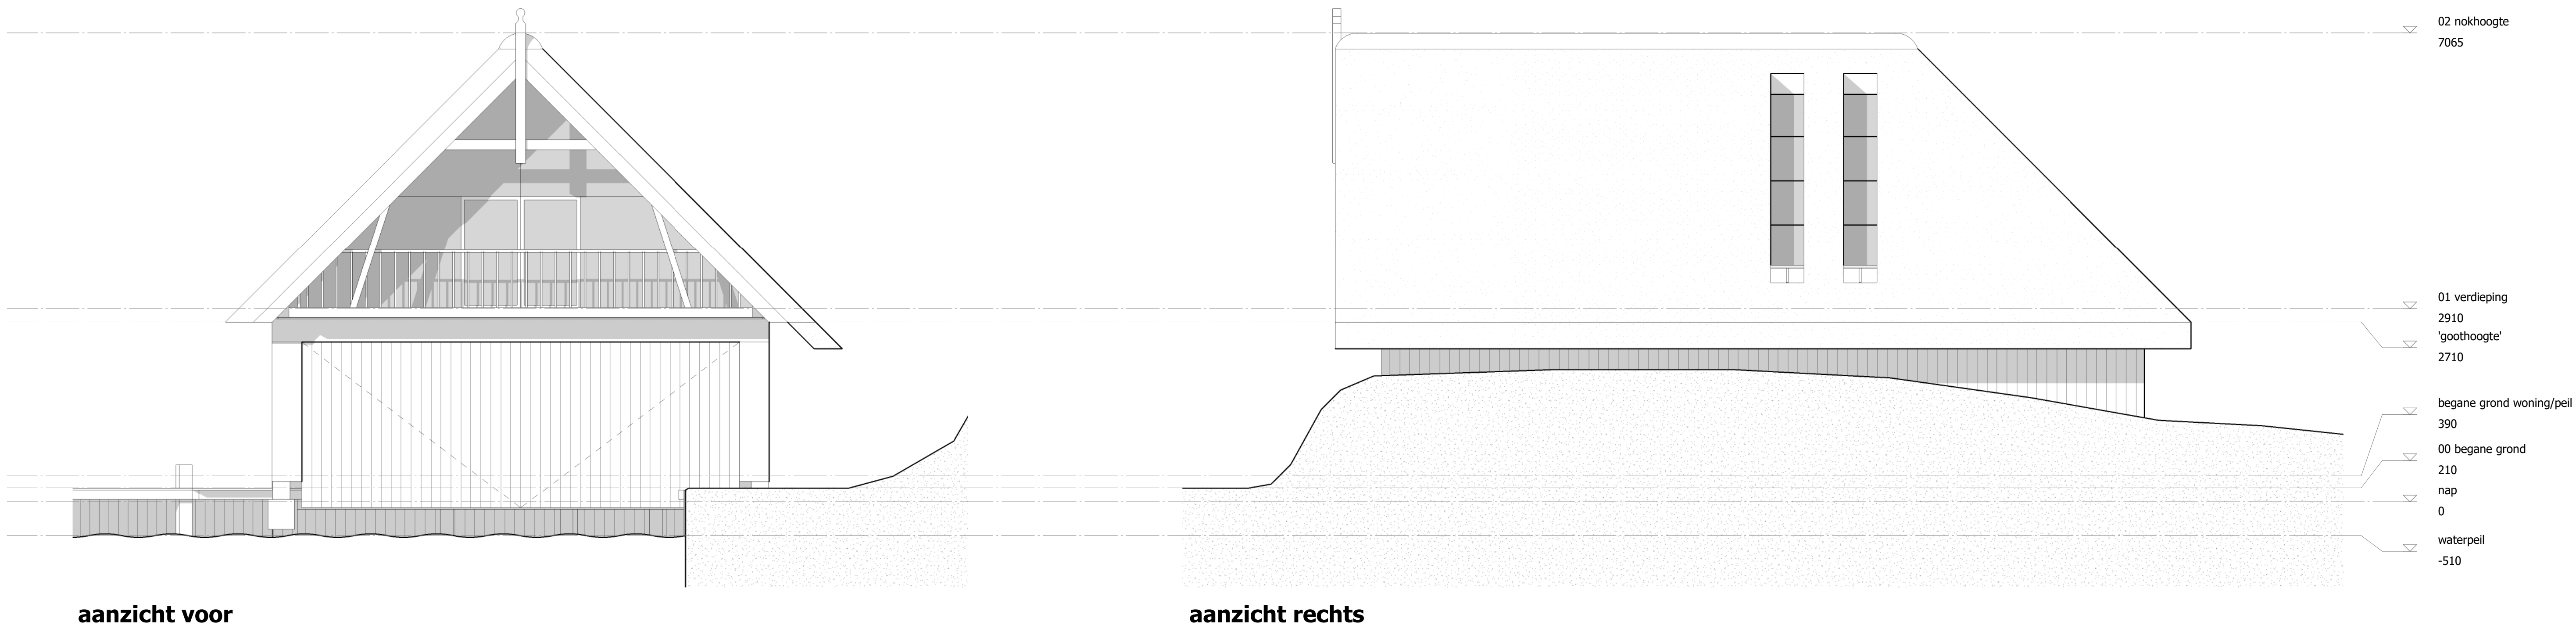


MATERIAALSTAAT EXTERIEUR

onderdeel	materiaal	kleur
gevelbekleding	hout	zwart
plint	metselwerk	donker
kozijnen	aluminium of verholten	grijs of zwart
ramen en deuren	aluminium of als gevelbekleding	grijs of zwart
overhead deur	kunststof	zwart (als gevelbekd.)
goten en hwa's	koper	koperkleurig
afdekker en nok	terracotta	grijs
boeilijst	hout (als gevelbekleding)	zwart
dakbedekking	riet	natuurl
dakbedekking dakkapel	koper	koperkleurig

werkno. : 2016-B12 bestektekening; gevels botenloods
object : Nieuwbouw botenloods te Warten
opdrachtgever : Familie Nerlich & Böckmann

school : 1 : 50
getekend : JYB/WA
datum : 27-08-2021
gewijzigd : 07-12-2021
gewijzigd : 18-01-2022
hoofdstraat 44 postbus 44 9244 ZN BEETSTERZWAAG tel 0512-382660 fax 0512-38156 e-mail info@kijlstrabrouwer.nl

KIJLSTRA – BROUWER bna
bureau voor architectuur en restauratie

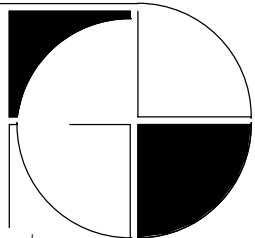

ALLE MAATVOERINGEN IN HET WERK TE CONTROLEREN
ALLE DIMENSIONERINGEN ZIJN AANNAMES E.E.A.
DOOR CONSTRUCTEUR TE BEPALEN

ALGEMEEN
de inbraakwerendheid van de ramen en deuren voldoet aan weerstandsklasse 2 (NEN 5096)
in de uitwendige scheidingsconstructie
geen openingen met een breedte > 10mm
waarnodig doorvalveilig/letselbeperkendglas conform NEN 3569 aanbrengen