



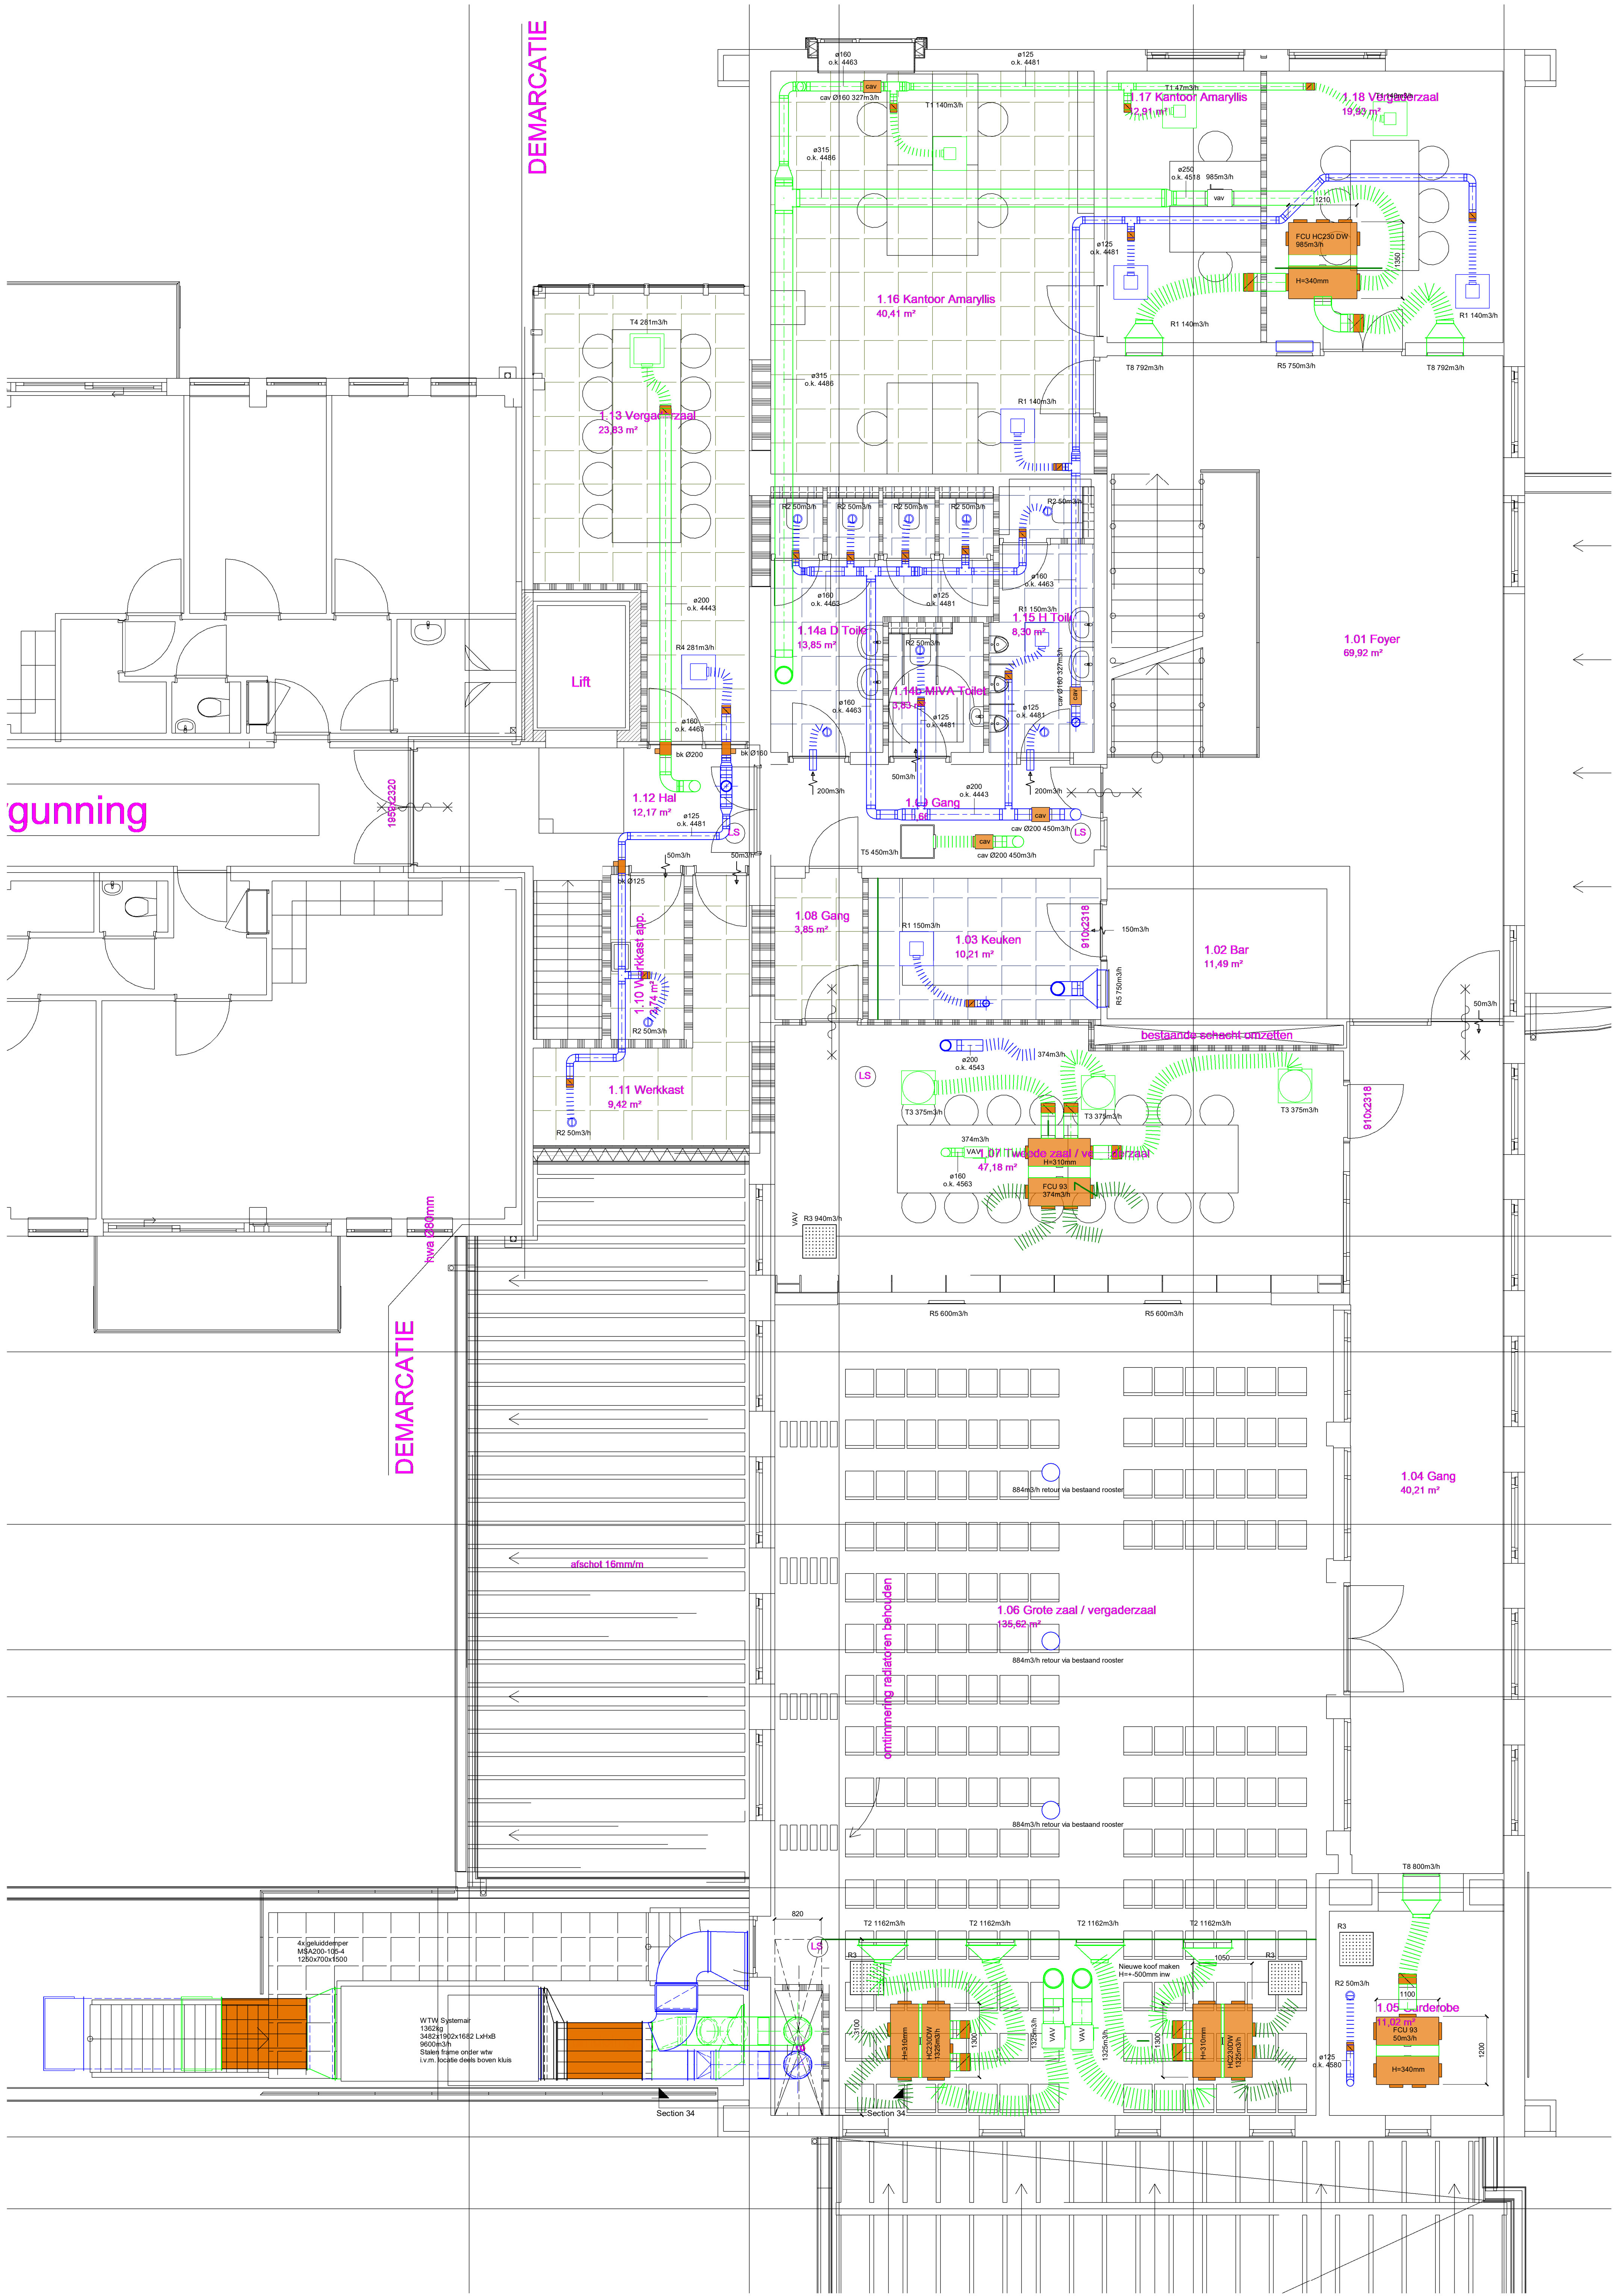

1 V01_1e verdieping
1 : 50

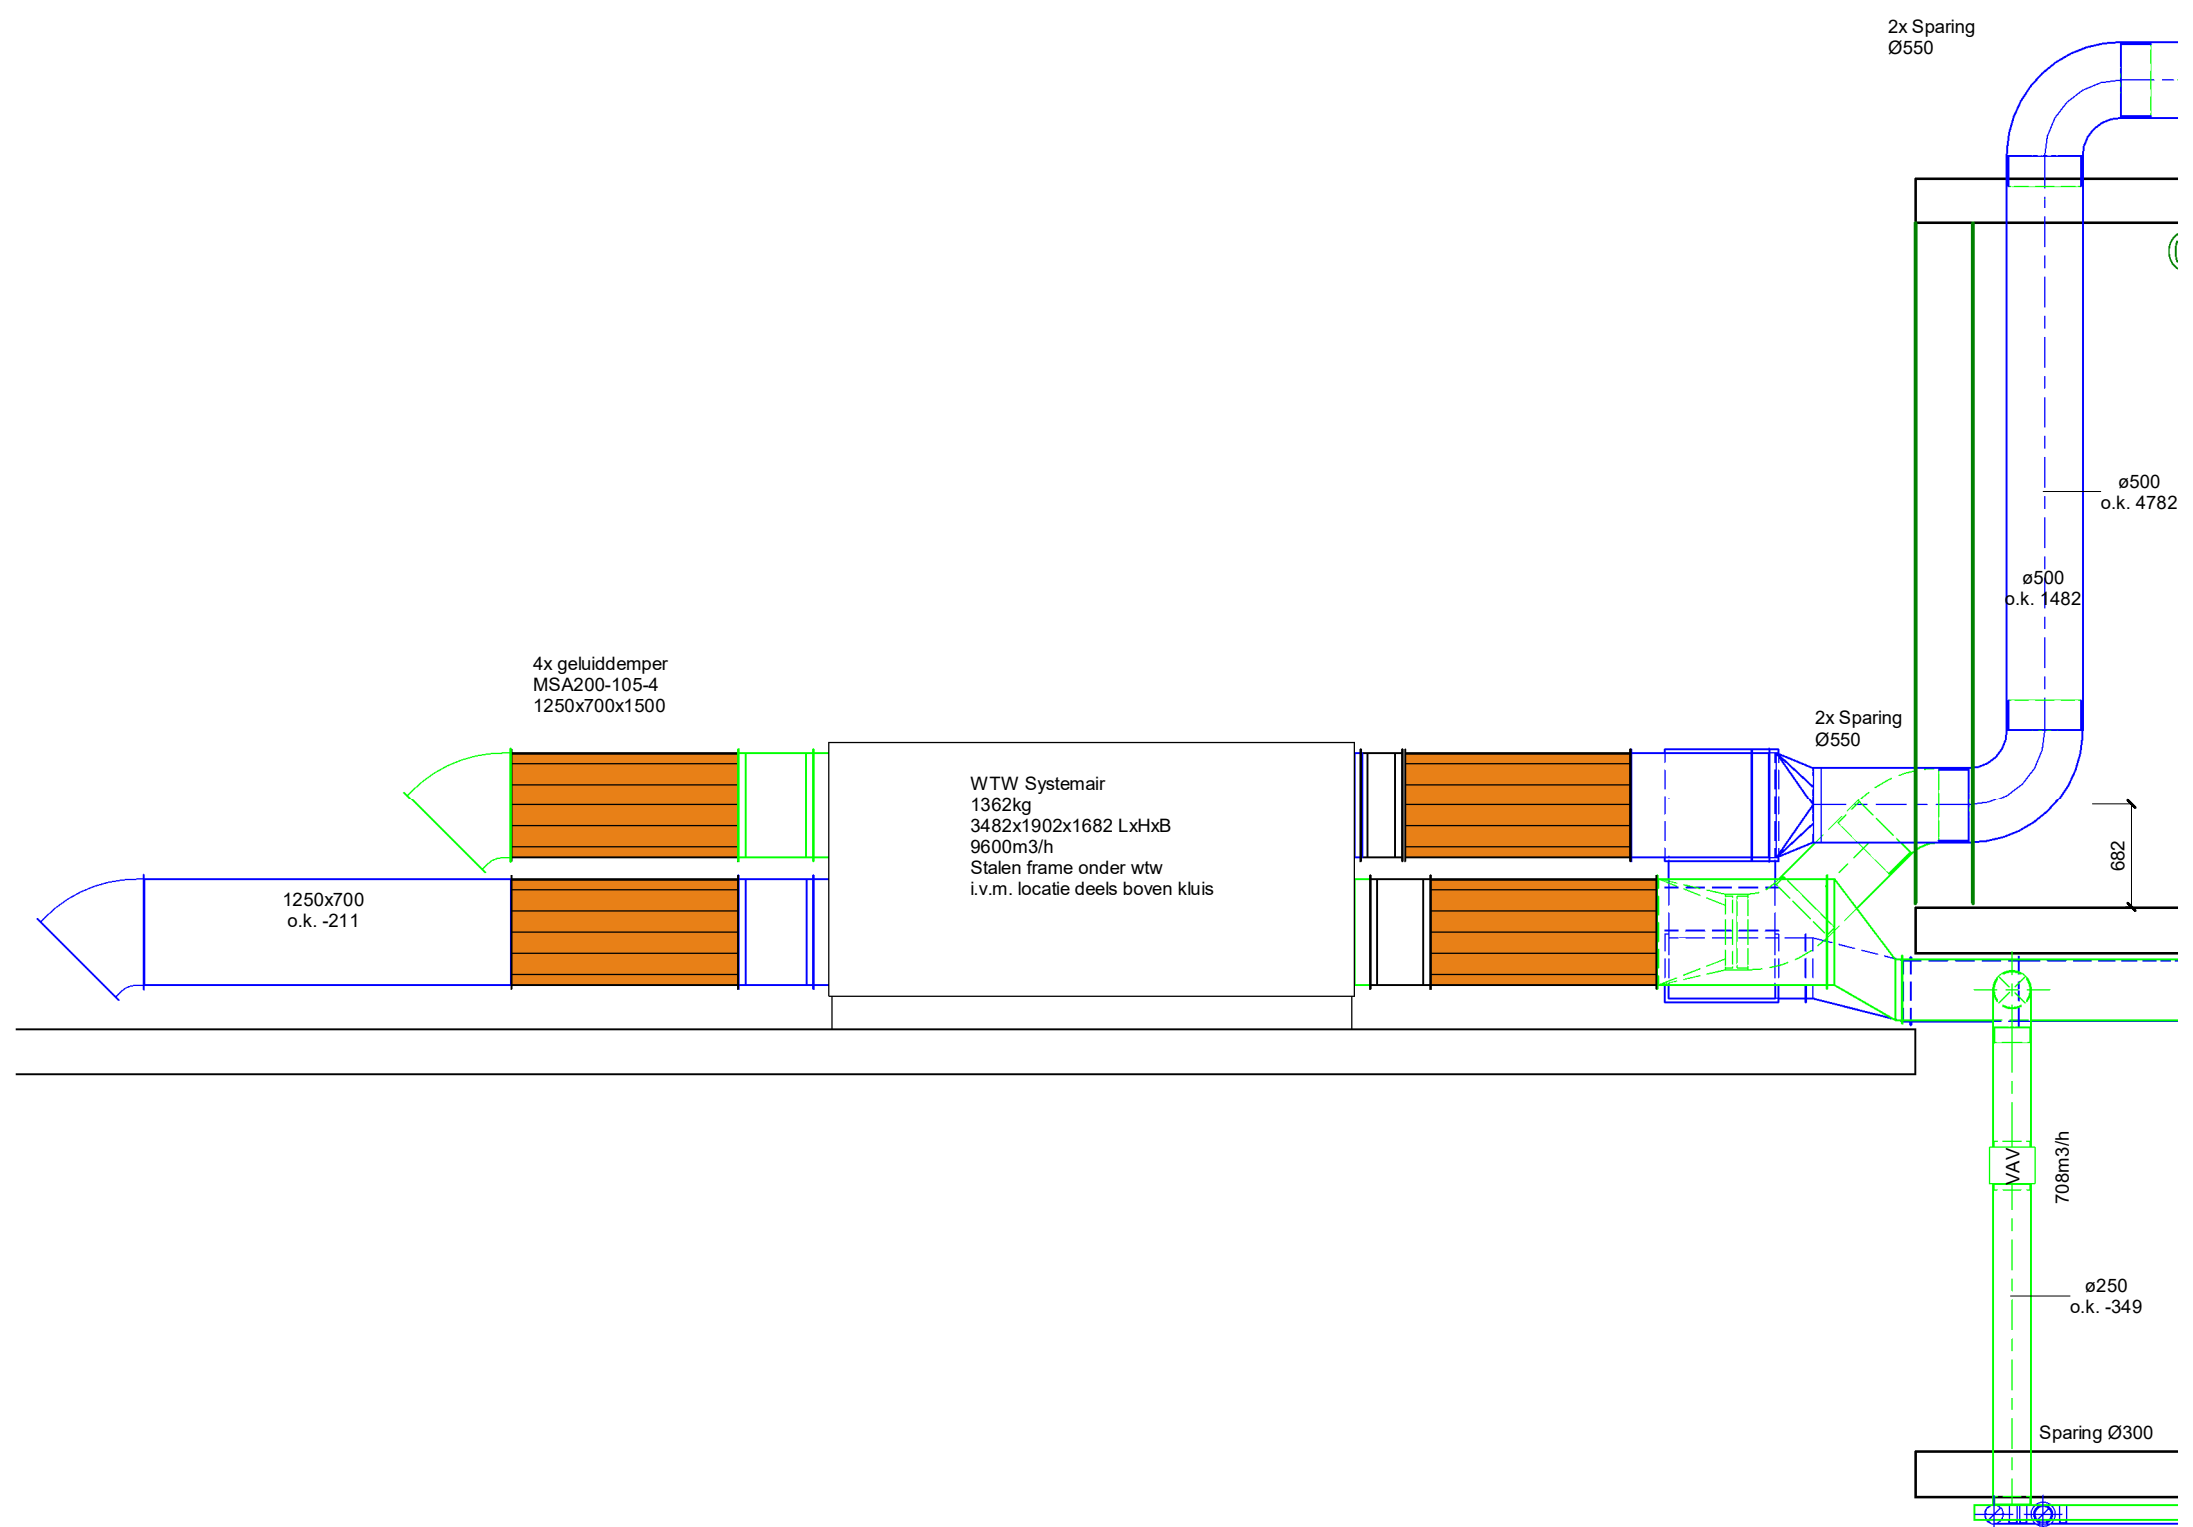

2 Section 34
1 : 50

Appendages/roosters			
Code	Soort rooster	Fabricaat	type
R1	plafond retourrooster	Barcol-Air	PGT0104-610
R2	retour rozet	Gebr.Meijer	AV-125
R3	zichtdicht overstroombrooster	Barcol-Air	POT2004
R4	plafond retourrooster	Barcol-Air	PGT104-812
R5	wandrooster toevoer/retour	Barcol-Air	GHA0004 625x175
R6	kanalretour rooster	Barcol-Air	GRAV004 325x125
T1	plafond toevoerrooster	Barcol-Air	PFT1304-510
T2	wandrooster toevoer/retour	Barcol-Air	GHA0004 825x175
T3	plafond toevoerrooster	Barcol-Air	VFBT304-600
T4	plafond toevoerrooster	Barcol-Air	PFT1304-1020
T5	plafond toevoerrooster	Barcol-Air	PFT1304-1224
T6	toevoer rozet	Gebr.Meijer	TV-125
T7	kanalrooster	Barcol-Air	GHA0004 525x75
T8	wandrooster toevoer/retour	Barcol-Air	GHA0004 625x175
KR	Kleppenregister	Calrox	NG
CAV	Constant volumeregelaar	Barcol-Air	NTBOVO
VAV	Variabel volumeregelaar	Barcol-Air	NBOBOB
Kanalen			Isolatie
Toevoerkanalen na de Daikin satellietunits			13mm Armalflex
Buitenlucht aanzuigkanalen			inwendig Camovin
Wegblaaskanal			-
Toevoer/retour kanalen buiten			50mm WOI+Stucco



E: info@gebrmeijer.com
W: www.gebrmeijer.com

Project: Gemeentehuis Stiens

Omschrijving: Mechanische ventilatie Eerste verdieping

De Wip
Postbus 2
6367 ZS DE WIP
Telefoon: 0994-641238

Datum: 29-4-2021
Code: A

Datum: 26-5-2021

Gekeurd: WvdG

Gecontroleerd: HdW

Dispositie: W

Projectnummer: VR21200

Tekeningsnummer: -

Formaat: A0

Project fase: Ter goedkeuring

Schaal: 1:50

Revisie: -